

Unser aktuelles Wohnangebot | Heide-Nord



Fischerstecherstr. 12 | 06120 Halle (Saale)


Wohnungs-Nr. 0906.008.00090

Größe: 2 Raum Wohnung
 Wohnfläche: ca. 34 m²
 Etage: 4. Etage
 Nettokaltmiete: 206,00 €
 Betriebskosten: 62,00 €
 Heizkosten: 48,00 €
 Genossenschaftsanteile: 1.000,00 €


Zustand: renoviert
 Waschmaschinenanschluss: Bad
 Heizung: Fernwärme
 Etagen: 5
 Bad: Badewanne

Grundriss:

Maße am Bau können abweichen
 Maßstab 1 : 100

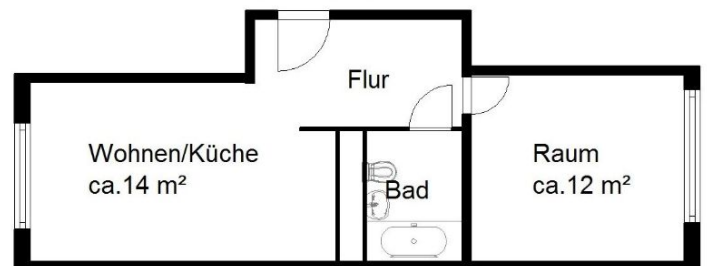

Energiepass:

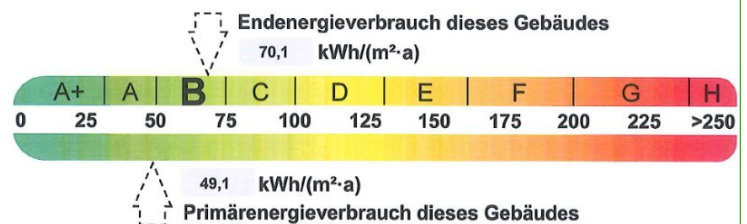

Wohnen mit Perspektive

Team Neuvermietung

Geschäftsstelle | Leibnizstr. 1a | 06118 Halle (Saale)

Telefon: (0345) 53 00 - 160

E-Mail: vermietung@frohe-zukunft.de

Weitere Angebote unter: www.frohe-zukunft.de. Dieses Angebot ist freibleibend. Eine Besichtigung ist nach vorheriger Absprache, auch am Sonntag, möglich. Irrtümer und Änderungen vorbehalten!

Kundenservice

Service-Telefon: (0345) 53 00 - 0

E-Mail: kundenservice@frohe-zukunft.de



Beispielbild Schlafzimmer



Beispielbild Bad



Vorderansicht



Ansicht hinten



Hinteransicht



Eingangsbereich



Vorderansicht



Eingangsbereich