

Unser aktuelles Wohnangebot | Zentrum / Stadtmitte




Kirchnerstr. 14 | 06112 Halle (Saale)

Wohnungs-Nr.	0502.002.00057
Größe:	5 Raum Wohnung
Wohnfläche:	ca. 85 m ²
Etage:	6. Etage
Nettokaltmiete:	637,00 €
Betriebskosten:	153,00 €
Heizkosten:	119,00 €
Genossenschaftsanteile:	2.400,00 €

Zustand:	renoviert
Waschmaschinenanschluss:	Bad
Heizung:	Fernwärme
Etagen:	8
Balkon:	Ja
Fahrradst.: Ja	
Bad:	Badewanne


Eine Anmietung ist ab 15.04.2026 möglich.

Grundriss:

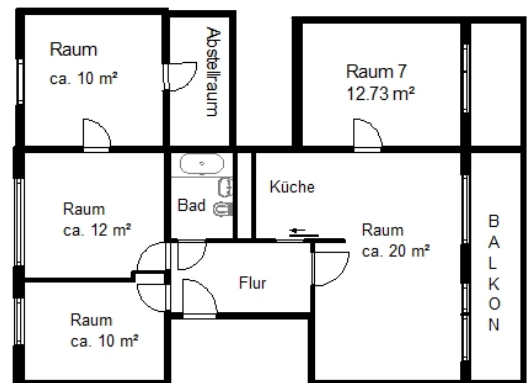

Maße am Bau können abweichen
Maßstab 1 : 100

Energiepass:

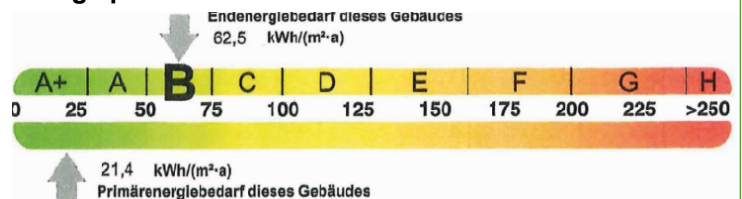

Wohnen mit Perspektive

Team Neuvermietung

Geschäftsstelle | Leibnizstr. 1a | 06118 Halle (Saale)

Telefon: (0345) 53 00 - 160

E-Mail: vermietung@frohe-zukunft.de

Weitere Angebote unter: www.frohe-zukunft.de. Dieses Angebot ist freibleibend. Eine Besichtigung ist nach vorheriger Absprache, auch am Sonntag, möglich. Irrtümer und Änderungen vorbehalten!

Kundenservice

Service-Telefon: (0345) 53 00 - 0

E-Mail: kundenservice@frohe-zukunft.de

