

Unser aktuelles Wohnangebot | Trotha




Hans-Dittmar-Str. 12 | 06118 Halle (Saale)

Wohnungs-Nr. 0819.001.00008

Größe: 1 Raum Wohnung
 Wohnfläche: ca. 34 m²
 Etage: 2. Etage
 Nettokaltmiete: 197,00 €
 Betriebskosten: 61,00 €
 Heizkosten: 48,00 €
 Genossenschaftsanteile: 1.000,00 €

Zustand: renoviert
 Waschmaschinenanschluss: Küche
 Heizung: Fernwärme
 Etagen: 6
 Balkon: Ja
 Bad: Dusche


Grundriss:

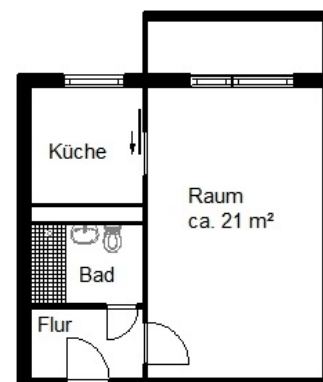

Maße am Bau können abweichen
 Maßstab 1 : 100

Diese Wohnung befindet sich in der Herrichtung und kann zum 01.11.2026 angemietet werden.

Energiepass:

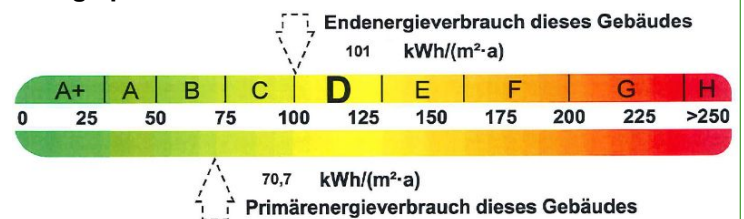

Wohnen mit Perspektive

Team Neuvermietung

Geschäftsstelle | Leibnizstr. 1a | 06118 Halle (Saale)

Telefon: (0345) 53 00 - 160

E-Mail: vermietung@frohe-zukunft.de

Weitere Angebote unter: www.frohe-zukunft.de. Dieses Angebot ist freibleibend. Eine Besichtigung ist nach vorheriger Absprache, auch am Sonntag, möglich. Irrtümer und Änderungen vorbehalten!

Kundenservice

Service-Telefon: (0345) 53 00 - 0

E-Mail: kundenservice@frohe-zukunft.de



Ansicht hinten



Zimmer



Balkon



Flur



Ansicht vorn