

## Unser aktuelles Wohnangebot | Südstadt II




**Kattowitzer Str. 19 | 06128 Halle (Saale)**

**Wohnungs-Nr.** **0311.001.00009**


**Grundriss:**

Größe: 3 Raum Wohnung  
Wohnfläche: ca. 60 m<sup>2</sup>  
Etage: 5. Etage  
Nettokaltmiete: 359,00 €  
Betriebskosten: 108,00 €  
Heizkosten: 78,00 €  
Genossenschaftsanteile: 1.680,00 €  
  
Zustand: renoviert  
Waschmaschinenanschluss: Küche  
Heizung: Fernwärme  
Etagen: 5  
Balkon: Ja  
Bad: Badewanne, Bad mit Fenster

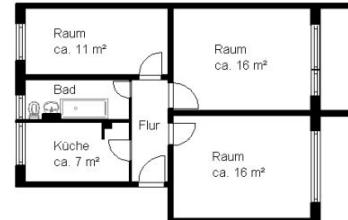

Maße am Bau können abweichen  
Maßstab 1 : 100  
G010311\_009\_00.aop

**Energiepass:**

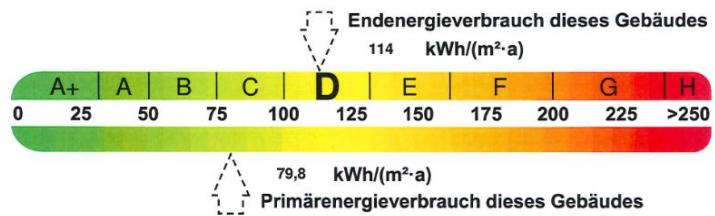

**Wohnen mit Perspektive**

### Team Neuvermietung

Geschäftsstelle | Leibnizstr. 1a | 06118 Halle (Saale)

**Telefon:** (0345) 53 00 - 160

**E-Mail:** [vermietung@frohe-zukunft.de](mailto:vermietung@frohe-zukunft.de)

Weitere Angebote unter: [www.frohe-zukunft.de](http://www.frohe-zukunft.de). Dieses Angebot ist freibleibend. Eine Besichtigung ist nach vorheriger Absprache, auch am Sonntag, möglich. Irrtümer und Änderungen vorbehalten!

### Kundenservice

**Service-Telefon:** (0345) 53 00 - 0

**E-Mail:** [kundenservice@frohe-zukunft.de](mailto:kundenservice@frohe-zukunft.de)

