

## Unser aktuelles Wohnangebot | Trotha



### Köthener Str. 12 | 06118 Halle (Saale)

**Wohnungs-Nr.** **0821.001.00002**

Größe:	1 Raum Wohnung
Wohnfläche:	ca. 41 m <sup>2</sup>
Etage:	1. Etage
Nettokaltmiete:	236,00 €
Betriebskosten:	73,00 €
Heizkosten:	53,00 €
Genossenschaftsanteile:	1.280,00 €
Zustand:	renoviert
Heizung:	Fernwärme
Etagen:	5
Balkon:	Ja
Bad:	Badewanne


Für diese Wohnung wird ein Nachnutzer gesucht!  
Besichtigungen sind möglich.

### Grundriss:



Maße am Bau können abweichen  
Maßstab 1 : 100

### Energiepass:

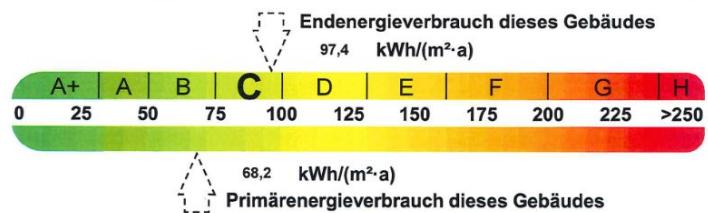

### Wohnen mit Perspektive

#### Team Neuvermietung

Geschäftsstelle | Leibnizstr. 1a | 06118 Halle (Saale)

**Telefon:** (0345) 53 00 - 160

**E-Mail:** [vermietung@frohe-zukunft.de](mailto:vermietung@frohe-zukunft.de)

Weitere Angebote unter: [www.frohe-zukunft.de](http://www.frohe-zukunft.de). Dieses Angebot ist freibleibend. Eine Besichtigung ist nach vorheriger Absprache, auch am Sonntag, möglich. Irrtümer und Änderungen vorbehalten!

#### Kundenservice

**Service-Telefon:** (0345) 53 00 - 0

**E-Mail:** [kundenservice@frohe-zukunft.de](mailto:kundenservice@frohe-zukunft.de)



Ansicht vorn



Balkon



Wohn/Schlafbereich



Bad



Küche



Küche



Flur



Eingangsbereich