


Unser aktuelles Wohnangebot | Südstadt I



Burgliebenauer Weg 15 | 06128 Halle (Saale)


Wohnungs-Nr.	0218.001.00012
Größe:	2 Raum Wohnung
Wohnfläche:	ca. 50 m ²
Etage:	4. Etage
Nettokaltmiete:	348,00 €
Betriebskosten:	84,00 €
Heizkosten:	65,00 €
Genossenschaftsanteile:	1.440,00 €
Zustand:	renoviert
Waschmaschinenanschluss:	Küche
Heizung:	Fernwärme
Etagen:	4
Balkon:	Ja
Bad:	Dusche, Bad mit Fenster

Grundriss:

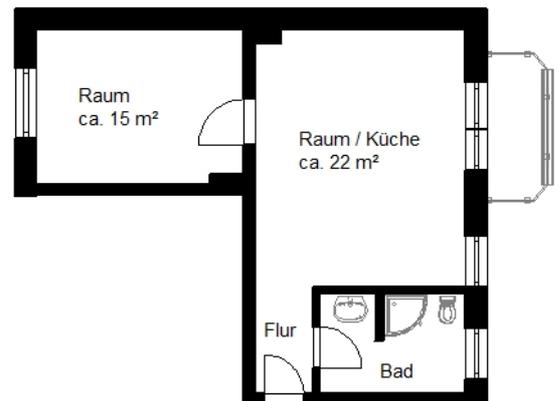

Maße am Bau können abweichen
Maßstab 1 : 100

Energiepass:

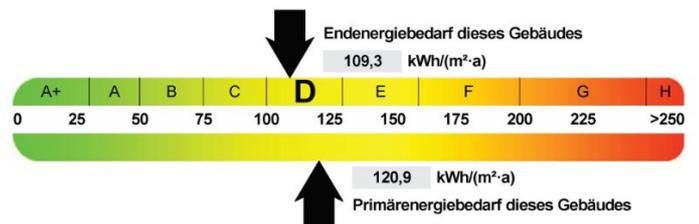

Wohnen mit Perspektive

Team Neuvermietung

Geschäftsstelle | Leibnizstr. 1a | 06118 Halle (Saale)

Telefon: (0345) 53 00 - 160

E-Mail: vermietung@frohe-zukunft.de

Weitere Angebote unter: www.frohe-zukunft.de. Dieses Angebot ist freibleibend. Eine Besichtigung ist nach vorheriger Absprache, auch am Sonntag, möglich. Irrtümer und Änderungen vorbehalten!


Kundenservice

Service-Telefon: (0345) 53 00 - 0

E-Mail: kundenservice@frohe-zukunft.de



Ansicht vorn

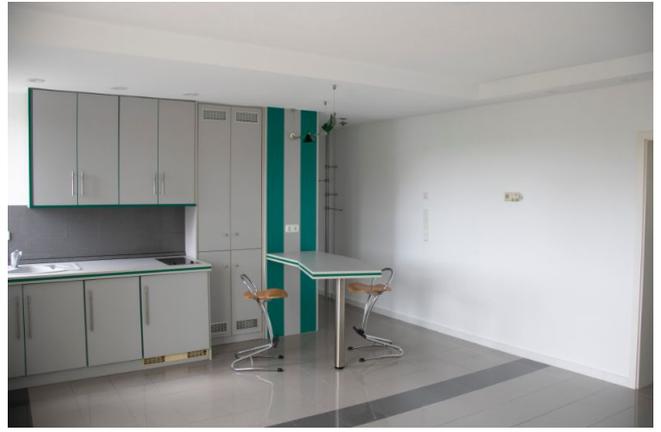

Wohnküche



Küche



Flur



Schlafzimmer



Schlafzimmer



Bad



Eingangsbereich