

Unser aktuelles Wohnangebot | Südstadt II



Mannheimer Str. 22 | 06128 Halle (Saale)

Wohnungs-Nr. **0321.001.00012**


Grundriss:

| | |
|--------------------------|----------------------------|
| Größe: | 2 Raum Wohnung |
| Wohnfläche: | ca. 51 m ² |
| Etage: | 4. Etage |
| Nettokaltmiete: | 315,00 € |
| Betriebskosten: | 86,00 € |
| Heizkosten: | 66,00 € |
| Genossenschaftsanteile: | 1.600,00 € |
| Zustand: | renoviert |
| Waschmaschinenanschluss: | Küche |
| Heizung: | Fernwärme |
| Etagen: | 5 |
| Balkon: | Ja |
| Bad: | Badewanne, Bad mit Fenster |



Maße am Bau können abweichen
Maßstab 1 : 100
G010321_012_00.acp

Energiepass:

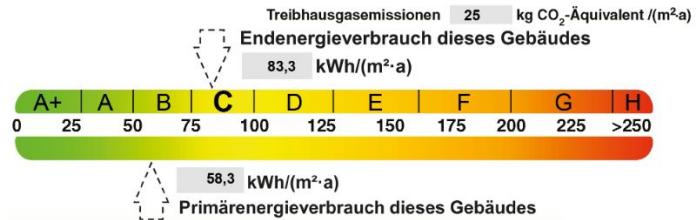

Wohnen mit Perspektive

Team Neuvermietung

Geschäftsstelle | Leibnizstr. 1a | 06118 Halle (Saale)

Telefon: (0345) 53 00 - 160

E-Mail: vermietung@frohe-zukunft.de

Weitere Angebote unter: www.frohe-zukunft.de. Dieses Angebot ist freibleibend. Eine Besichtigung ist nach vorheriger Absprache, auch am Sonntag, möglich. Irrtümer und Änderungen vorbehalten!

Kundenservice

Service-Telefon: (0345) 53 00 - 0

E-Mail: kundenservice@frohe-zukunft.de



Ansicht vorn

