

Unser aktuelles Wohnangebot | Südstadt II



Kattowitzer Str. 4 | 06128 Halle (Saale)

Wohnungs-Nr. **0347.001.00043**

Grundriss:

Größe: 1 Raum Wohnung
Wohnfläche: ca. 36 m²
Etage: 5. Etage
Nettokaltmiete: 286,00 €
Betriebskosten: 61,00 €
Heizkosten: 47,00 €
Genossenschaftsanteile: 1.120,00 €


Zustand: renoviert
Waschmaschinenanschluss: Bad
Heizung: Fernwärme
Etagen: 5
Balkon: Ja
Fahrstuhl: Ja
Bad: Dusche

Seniorengerechtes, barriearmes Wohnen im Haus INSELBLICK. Bei Anmietung der Wohnung ist ein Betreuungsvertrag mit der Firma Medi Mobil abzuschließen. Die Pauschale beträgt 77,35 € monatlich.



Maße am Bau können abweichen
Maßstab 1 : 100
G010347_043_00.acp

Energiepass:

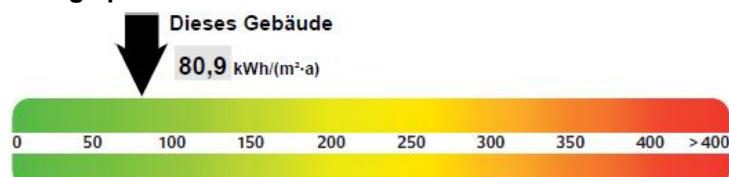

Wohnen mit Perspektive

Team Neuvermietung

Geschäftsstelle | Leibnizstr. 1a | 06118 Halle (Saale)

Telefon: (0345) 53 00 - 160

E-Mail: vermietung@frohe-zukunft.de

Weitere Angebote unter: www.frohe-zukunft.de. Dieses Angebot ist freibleibend. Eine Besichtigung ist nach vorheriger Absprache, auch am Sonntag, möglich. Irrtümer und Änderungen vorbehalten!



Rückansicht



Wohn / Schlafbereich



Küchenbereich



Balkon



Aussicht Balkon



Abstellkammer



Bad



Bad