

# Unser aktuelles Wohnangebot | Zentrum / Stadtmitte




## Kirchnerstr. 13 | 06112 Halle (Saale)

**Wohnungs-Nr.** **0502.003.00073**

Größe:	3 Raum Wohnung
Wohnfläche:	ca. 58 m <sup>2</sup>
Etage:	6. Etage
Nettokaltmiete:	438,00 €
Betriebskosten:	100,00 €
Heizkosten:	76,00 €
Genossenschaftsanteile:	1.680,00 €
 Zustand:	renoviert
Waschmaschinenanschluss:	Bad
Heizung:	Fernwärme
Etagen:	8
Balkon:	Ja
Fahrstuhl:	Ja
Bad:	Badewanne


Nachnutzer gesucht! Besichtigungen sind möglich.

### Grundriss:

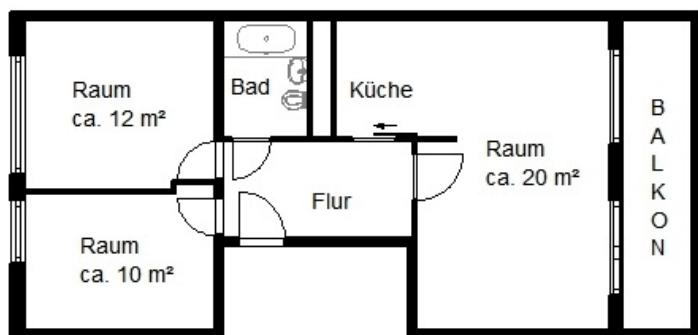

Maße am Bau können abweichen  
Maßstab 1 : 100

### Energiepass:

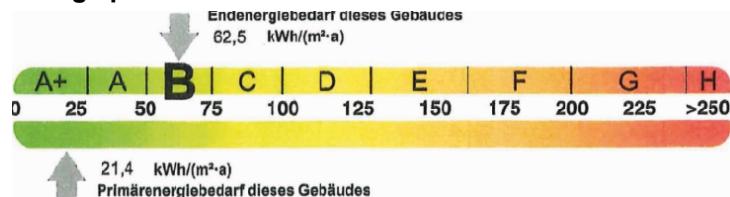

### Wohnen mit Perspektive

#### Team Neuvermietung

Geschäftsstelle | Leibnizstr. 1a | 06118 Halle (Saale)

**Telefon:** (0345) 53 00 - 160

**E-Mail:** [vermietung@frohe-zukunft.de](mailto:vermietung@frohe-zukunft.de)

Weitere Angebote unter: [www.frohe-zukunft.de](http://www.frohe-zukunft.de). Dieses Angebot ist freibleibend. Eine Besichtigung ist nach vorheriger Absprache, auch am Sonntag, möglich. Irrtümer und Änderungen vorbehalten!

#### Kundenservice

**Service-Telefon:** (0345) 53 00 - 0

**E-Mail:** [kundenservice@frohe-zukunft.de](mailto:kundenservice@frohe-zukunft.de)



Wohnzimmer



Wohnzimmer/Küche



Schlafzimmer



Kinderzimmer



Bad



Flur

