

Unser aktuelles Wohnangebot | Zentrum / Stadtmitte




Unterplan 2 | 06110 Halle (Saale)

Wohnungs-Nr.	0505.002.00063
Größe:	4 Raum Wohnung
Wohnfläche:	ca. 74 m ²
Etage:	6. Etage
Nettokaltmiete:	700,00 €
Betriebskosten:	126,00 €
Heizkosten:	96,00 €
Genossenschaftsanteile:	2.080,00 €

Zustand:	renoviert
Heizung:	Fernwärme
Etagen:	11
Balkon:	Ja
Fahrrad:	Ja
Bad:	Badewanne


Nachnutzer gesucht, Besichtigungen sind möglich.

Grundriss:

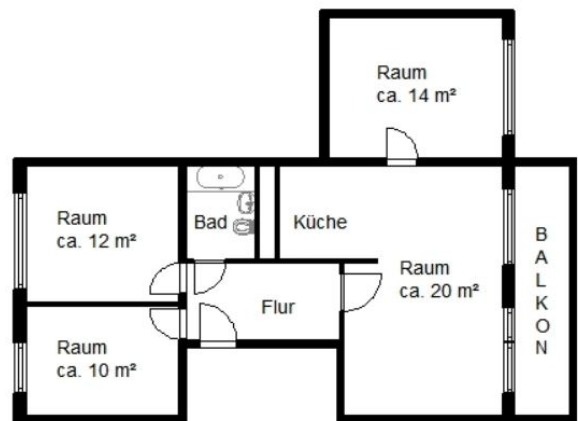

Maße am Bau können abweichen
Maßstab 1 : 100

Energiepass:

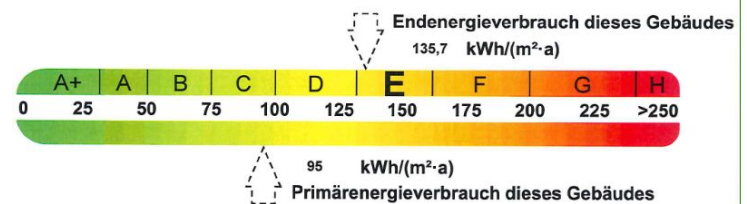

Wohnen mit Perspektive

Team Neuvermietung

Geschäftsstelle | Leibnizstr. 1a | 06118 Halle (Saale)

Telefon: (0345) 53 00 - 160

E-Mail: vermietung@frohe-zukunft.de

Weitere Angebote unter: www.frohe-zukunft.de. Dieses Angebot ist freibleibend. Eine Besichtigung ist nach vorheriger Absprache, auch am Sonntag, möglich. Irrtümer und Änderungen vorbehalten!

Kundenservice

Service-Telefon: (0345) 53 00 - 0

E-Mail: kundenservice@frohe-zukunft.de



Eingangsbereich



Eingangsbereich



Außenansicht