

## Unser aktuelles Wohnangebot | Trotha




### Uranusstr. 38 | 06118 Halle (Saale)

**Wohnungs-Nr.** 0816.001.00016

**Grundriss:**

Größe: 1 Raum Wohnung  
 Wohnfläche: ca. 37 m<sup>2</sup>  
 Etage: 4. Etage  
 Nettokaltmiete: 327,00 €  
 Betriebskosten: 63,00 €  
 Heizkosten: 48,00 €  
 Genossenschaftsanteile: 1.120,00 €


Zustand: renoviert  
 Waschmaschinenanschluss: Bad  
 Heizung: Fernwärme  
 Etagen: 6  
 Balkon: Ja  
 Bad: Badewanne

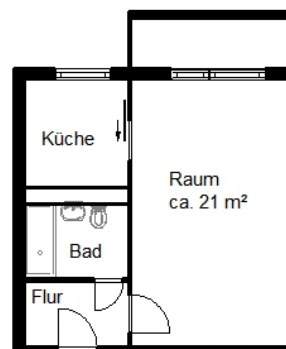

Maße am Bau können abweichen  
 Maßstab 1 : 100

Hinweis: die energetische Komplexsanierung erfolgt von Mai - Dezember 2025.  
 Diese Wohnung befindet sich in der Herrichtung und kann zum 01.05.2026 angemietet werden.

**Energiepass:**

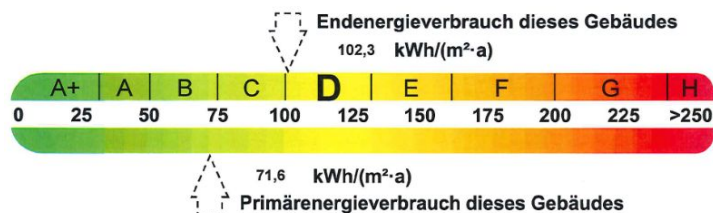

**Wohnen mit Perspektive**

#### Team Neuvermietung

Geschäftsstelle | Leibnizstr. 1a | 06118 Halle (Saale)

Telefon: (0345) 53 00 - 160

E-Mail: [vermietung@frohe-zukunft.de](mailto:vermietung@frohe-zukunft.de)

Weitere Angebote unter: [www.frohe-zukunft.de](http://www.frohe-zukunft.de). Dieses Angebot ist freibleibend. Eine Besichtigung ist nach vorheriger Absprache, auch am Sonntag, möglich. Irrtümer und Änderungen vorbehalten!

#### Kundenservice

Service-Telefon: (0345) 53 00 - 0

E-Mail: [kundenservice@frohe-zukunft.de](mailto:kundenservice@frohe-zukunft.de)



Visualisierung



Visualisierung