

## Unser aktuelles Wohnangebot | Heide-Nord




### Reusenweg 8 | 06120 Halle (Saale)

**Wohnungs-Nr.** **0903.008.00076**


Größe: 3 Raum Wohnung  
 Wohnfläche: ca. 56 m<sup>2</sup>  
 Etage: 3. Etage  
 Nettokaltmiete: 282,00 €  
 Betriebskosten: 95,00 €  
 Heizkosten: 72,00 €  
 Genossenschaftsanteile: 1.680,00 €  
  
 Zustand: renoviert  
 Waschmaschinenanschluss: Bad  
 Heizung: Fernwärme  
 Etagen: 5  
 Balkon: Ja  
 Bad: Badewanne

#### Grundriss:

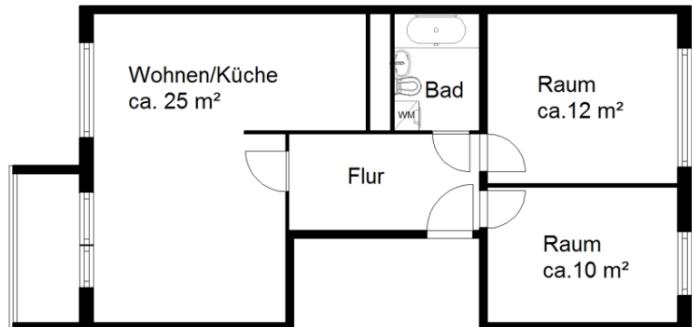

Maße am Bau können abweichen  
Maßstab 1 : 100

#### Energiepass:

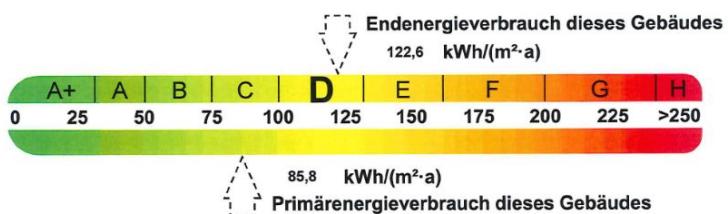

### Wohnen mit Perspektive

#### Team Neuvermietung

Geschäftsstelle | Leibnizstr. 1a | 06118 Halle (Saale)

**Telefon:** (0345) 53 00 - 160

**E-Mail:** [vermietung@frohe-zukunft.de](mailto:vermietung@frohe-zukunft.de)

Weitere Angebote unter: [www.frohe-zukunft.de](http://www.frohe-zukunft.de). Dieses Angebot ist freibleibend. Eine Besichtigung ist nach vorheriger Absprache, auch am Sonntag, möglich. Irrtümer und Änderungen vorbehalten!

#### Kundenservice

**Service-Telefon:** (0345) 53 00 - 0

**E-Mail:** [kundenservice@frohe-zukunft.de](mailto:kundenservice@frohe-zukunft.de)



Bsp. Eingangsbereich



Ansicht vorn



Giebel



Bsp. Eingangsbereich

