

Unser aktuelles Wohnangebot | Südstadt II




Neukirchener Weg 3 | 06128 Halle (Saale)

Wohnungs-Nr.	0302.002.00012
Größe:	2 Raum Wohnung
Wohnfläche:	ca. 61 m ²
Etage:	1. Etage
Nettokaltmiete:	579,00 €
Betriebskosten:	110,00 €
Heizkosten:	85,00 €
Genossenschaftsanteile:	1.800,00 €
Zustand:	renoviert
Waschmaschinenanschluss:	Bad
Heizung:	Fernwärme
Etagen:	5
Balkon:	Ja
Fahrradst.: Ja	
Bad:	Dusche, Bad mit Fenster


In diesem Gebäude befindet sich ein Aufzug! Für diese Wohnung wird ein Nachnutzer gesucht! Besichtigungen sind möglich!

Grundriss:

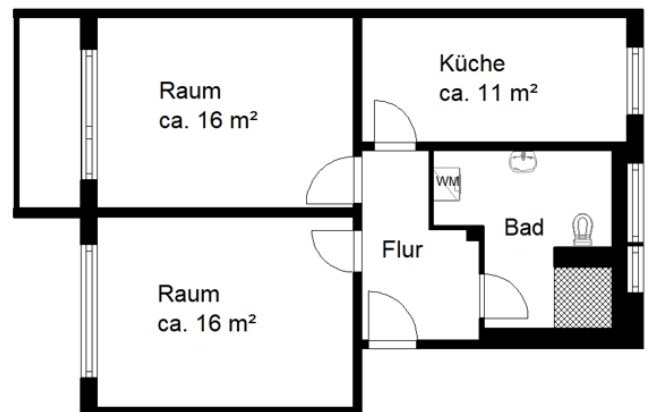

Maße am Bau können abweichen
Maßstab 1 : 100

Energiepass:

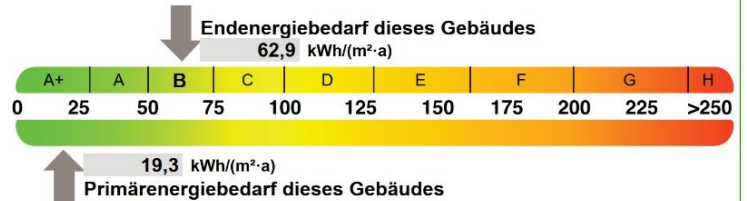

Wohnen mit Perspektive

Team Neuvermietung

Geschäftsstelle | Leibnizstr. 1a | 06118 Halle (Saale)

Telefon: (0345) 53 00 - 160

E-Mail: vermietung@frohe-zukunft.de

Weitere Angebote unter: www.frohe-zukunft.de. Dieses Angebot ist freibleibend. Eine Besichtigung ist nach vorheriger Absprache, auch am Sonntag, möglich. Irrtümer und Änderungen vorbehalten!

Kundenservice

Service-Telefon: (0345) 53 00 - 0

E-Mail: kundenservice@frohe-zukunft.de



Laubengang

