


Unser aktuelles Wohnangebot | Frohe Zukunft



Leibnizstr. 3 | 06118 Halle (Saale)

Wohnungs-Nr.	0620.003.00020
Größe:	3 Raum Wohnung
Wohnfläche:	ca. 59 m ²
Etage:	2. Etage
Nettokaltmiete:	547,00 €
Betriebskosten:	106,00 €
Heizkosten werden direkt mit Versorger abgerechnet	
Genossenschaftsanteile:	1.680,00 €
Zustand:	renoviert
Heizung:	Gas-Etagenheizung
Etagen:	4
Balkon:	Ja
Bad:	Badewanne, Bad mit Fenster


Grundriss:

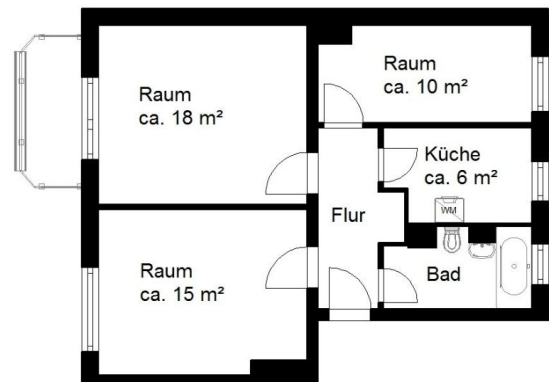

Maße am Bau können abweichen
Maßstab 1 : 100

Nachnutzer gesucht! Besichtigungen können erfolgen.

Energiepass:

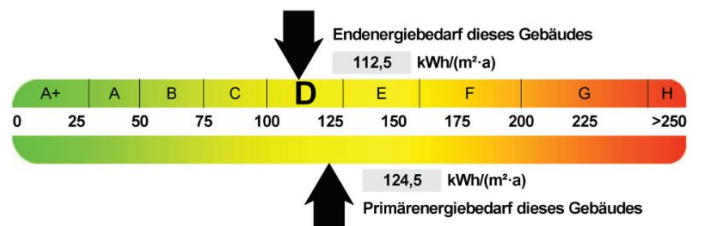

Wohnen mit Perspektive

Team Neuvermietung

Geschäftsstelle | Leibnizstr. 1a | 06118 Halle (Saale)

Telefon: (0345) 53 00 - 160

E-Mail: vermietung@frohe-zukunft.de

Weitere Angebote unter: www.frohe-zukunft.de. Dieses Angebot ist freibleibend. Eine Besichtigung ist nach vorheriger Absprache, auch am Sonntag, möglich. Irrtümer und Änderungen vorbehalten!

Kundenservice

Service-Telefon: (0345) 53 00 - 0

E-Mail: kundenservice@frohe-zukunft.de



Ansicht Straße



Ansicht Rückseite