

Unser aktuelles Wohnangebot | Heide-Nord




Waldmeisterstr. 19 | 06120 Halle (Saale)

Wohnungs-Nr. 1001.001.00061

Größe: 1 Raum Wohnung
 Wohnfläche: ca. 31 m²
 Etage: 5. Etage
 Nettokaltmiete: 268,00 €
 Betriebskosten: 56,00 €
 Heizkosten: 44,00 €
 Genossenschaftsanteile: 1.000,00 €


Zustand: renoviert
 Heizung: Fernwärme
 Etagen: 6
 Balkon: Ja
 Fahrstuhl: Ja
 Bad: Badewanne

Grundriss:

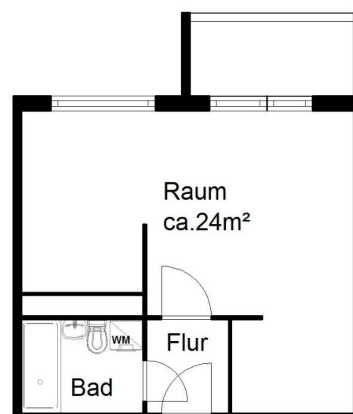

Maße am Bau können abweichen
 Maßstab 1 : 100

Energiepass:

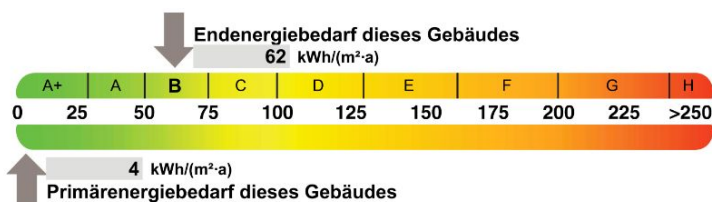

Diese Wohnung befindet sich in der Herrichtung und kann ab dem 01.11.2026 angemietet werden.

Wohnen mit Perspektive

Team Neuvermietung

Geschäftsstelle | Leibnizstr. 1a | 06118 Halle (Saale)

Telefon: (0345) 53 00 - 160

E-Mail: vermietung@frohe-zukunft.de

Weitere Angebote unter: www.frohe-zukunft.de. Dieses Angebot ist freibleibend. Eine Besichtigung ist nach vorheriger Absprache, auch am Sonntag, möglich. Irrtümer und Änderungen vorbehalten!

Kundenservice

Service-Telefon: (0345) 53 00 - 0

E-Mail: kundenservice@frohe-zukunft.de

