

Unser aktuelles Wohnangebot | Südstadt II



Neukirchener Weg 7 | 06128 Halle (Saale)

Wohnungs-Nr. **0301.003.00038**

Grundriss:


Größe: 2 Raum Wohnung
Wohnfläche: ca. 41 m²
Etage: 3. Etage
Nettokaltmiete: 391,00 €
Betriebskosten: 70,00 €
Heizkosten: 54,00 €
Genossenschaftsanteile: 1.280,00 €

Zustand: renoviert
Waschmaschinenanschluss: Bad
Heizung: Fernwärme
Etagen: 5
Fahrstuhl: Ja
Bad: Dusche



Maße am Bau können abweichen
Maßstab 1:100
G010301_038_00.acp

Energiepass:

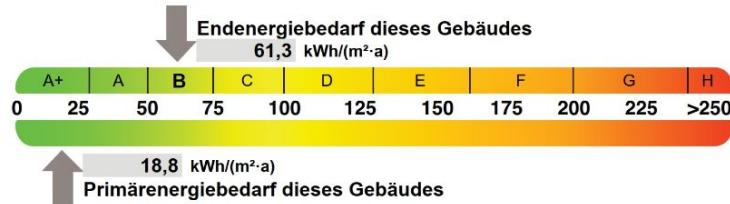

Wohnen mit Perspektive

Team Neuvermietung

Geschäftsstelle | Leibnizstr. 1a | 06118 Halle (Saale)

Telefon: (0345) 53 00 - 160

E-Mail: vermietung@frohe-zukunft.de

Weitere Angebote unter: www.frohe-zukunft.de. Dieses Angebot ist freibleibend. Eine Besichtigung ist nach vorheriger Absprache, auch am Sonntag, möglich. Irrtümer und Änderungen vorbehalten!

Kundenservice

Service-Telefon: (0345) 53 00 - 0

E-Mail: kundenservice@frohe-zukunft.de




Neukirchner Weg 1 bis 11



Küche



Bad

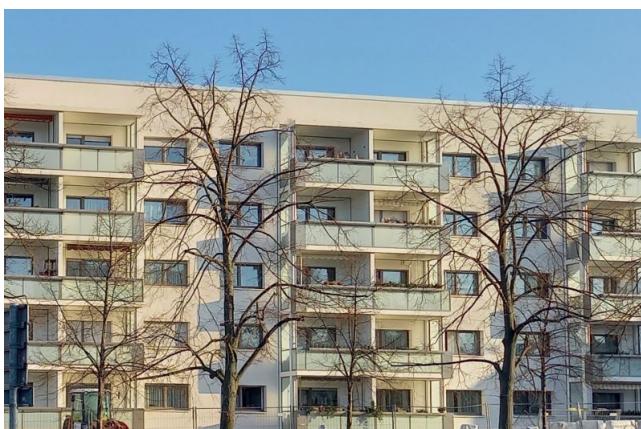

Wohnzimmer



Schlafzimmer



Flur

