

## Unser aktuelles Wohnangebot | Südstadt II




### Brüsseler Str. 14 | 06128 Halle (Saale)

**Wohnungs-Nr.** **0345.001.00005**


**Grundriss:**

Größe:	3 Raum Wohnung
Wohnfläche:	ca. 60 m <sup>2</sup>
Etage:	3. Etage
Nettokaltmiete:	359,00 €
Betriebskosten:	102,00 €
Heizkosten:	78,00 €
Genossenschaftsanteile:	1.680,00 €
Zustand:	renoviert
Waschmaschinenanschluss:	Küche
Heizung:	Fernwärme
Etagen:	5
Balkon:	Ja
Bad:	Badewanne, Bad mit Fenster

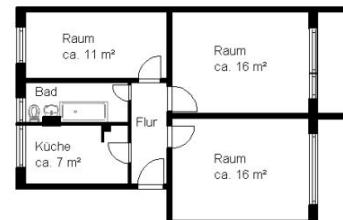

Maße am Bau können abweichen  
Maßstab 1 : 100  
G010345\_005\_00.acp

**Energiepass:**

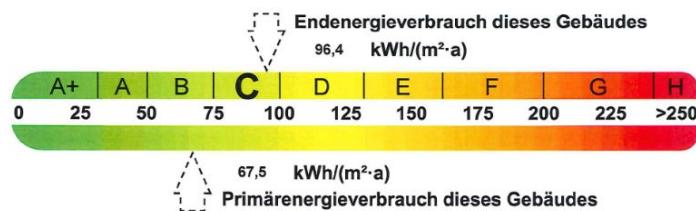

**Wohnen mit Perspektive**

### Team Neuvermietung

Geschäftsstelle | Leibnizstr. 1a | 06118 Halle (Saale)

**Telefon:** (0345) 53 00 - 160

**E-Mail:** [vermietung@frohe-zukunft.de](mailto:vermietung@frohe-zukunft.de)

Weitere Angebote unter: [www.frohe-zukunft.de](http://www.frohe-zukunft.de). Dieses Angebot ist freibleibend. Eine Besichtigung ist nach vorheriger Absprache, auch am Sonntag, möglich. Irrtümer und Änderungen vorbehalten!

### Kundenservice

**Service-Telefon:** (0345) 53 00 - 0

**E-Mail:** [kundenservice@frohe-zukunft.de](mailto:kundenservice@frohe-zukunft.de)



Ansicht vorn