

Unser aktuelles Wohnangebot | Paulusviertel



Fischer-von-Erlach-Str. 14 | 06114 Halle (Saale)


Wohnungs-Nr. 0702.001.00004

Größe: 3 Raum Wohnung
 Wohnfläche: ca. 60 m²
 Etage: 2. Etage
 Nettokaltmiete: 602,00 €
 Betriebskosten: 102,00 €
 Heizkosten: 78,00 €
 Genossenschaftsanteile: 1.800,00 €

Zustand: renoviert
 Waschmaschinenanschluss: Küche
 Heizung: Blockheizung (Gas)
 Etagen: 4
 Balkon: Ja
 Bad: Dusche, Bad mit Fenster


Diese Wohnung befindet sich in der Herrichtung und kann zum 01.03.2026 angemietet werden.

Grundriss:

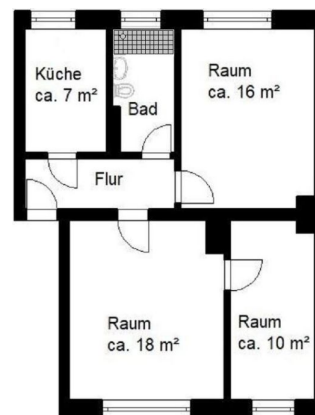

Maße am Bau können abweichen
 Maßstab 1 : 100

Energiepass:

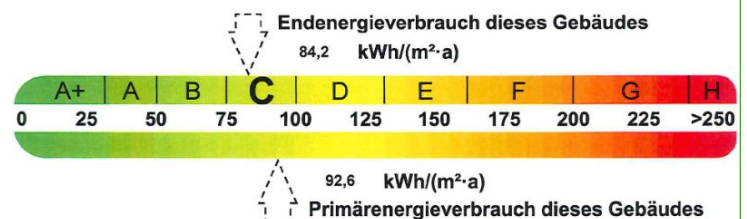

Wohnen mit Perspektive

Team Neuvermietung

Geschäftsstelle | Leibnizstr. 1a | 06118 Halle (Saale)

Telefon: (0345) 53 00 - 160

E-Mail: vermietung@frohe-zukunft.de

Weitere Angebote unter: www.frohe-zukunft.de. Dieses Angebot ist freibleibend. Eine Besichtigung ist nach vorheriger Absprache, auch am Sonntag, möglich. Irrtümer und Änderungen vorbehalten!

Kundenservice

Service-Telefon: (0345) 53 00 - 0

E-Mail: kundenservice@frohe-zukunft.de



Ansicht hinten



Umfeld



Müllcontainerhaus



Eingangsbereich



Ansicht Straße



Ansicht hinten