


# Unser aktuelles Wohnangebot | Südstadt I



## Warschauer Str. 15 | 06130 Halle (Saale)

<b>Wohnungs-Nr.</b>	<b>0206.004.00029</b>
Größe:	3 Raum Wohnung
Wohnfläche:	ca. 58 m <sup>2</sup>
Etage:	3. Etage
Nettokaltmiete:	421,00 €
Betriebskosten:	105,00 €
Heizkosten:	82,00 €
Genossenschaftsanteile:	1.680,00 €
Zustand:	renoviert
Waschmaschinenanschluss:	Bad
Heizung:	Fernwärme
Etagen:	4
Balkon:	Ja
Bad:	Badewanne, Bad mit Fenster


### Grundriss:

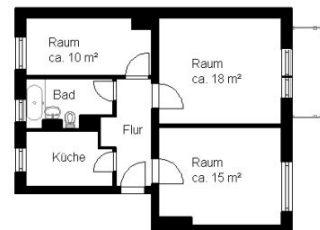

Maße am Bau können abweichen  
 Maßstab 1: 100  
 G010206\_029\_00.acp

Für diese Wohnung wird ein Nachnutzer gesucht!  
 Besichtigungen sind möglich.

### Energiepass:

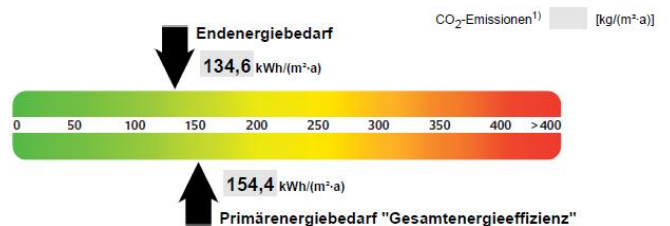

Wohnen mit Perspektive

### Team Neuvermietung

Geschäftsstelle | Leibnizstr. 1a | 06118 Halle (Saale)

Telefon: (0345) 53 00 - 160

E-Mail: [vermietung@frohe-zukunft.de](mailto:vermietung@frohe-zukunft.de)

Weitere Angebote unter: [www.frohe-zukunft.de](http://www.frohe-zukunft.de). Dieses Angebot ist freibleibend. Eine Besichtigung ist nach vorheriger Absprache, auch am Sonntag, möglich. Irrtümer und Änderungen vorbehalten!

### Kundenservice

Service-Telefon: (0345) 53 00 - 0

E-Mail: [kundenservice@frohe-zukunft.de](mailto:kundenservice@frohe-zukunft.de)



Ansicht hinten



Wohnzimmer



Balkon



Schlafzimmer



Kinderzimmer



Bad



Küche



Flur