

Unser aktuelles Wohnangebot | Paulusviertel




Feuerbachstr. 77A | 06114 Halle (Saale)

Wohnungs-Nr. 0710.001.00004

Größe: 1 Raum Wohnung
 Wohnfläche: ca. 32 m²
 Etage: 1. Etage
 Nettokaltmiete: 332,00 €
 Betriebskosten: 57,00 €
 Heizkosten: 44,00 €
 Genossenschaftsanteile: 1.000,00 €


Zustand: renoviert
 Waschmaschinenanschluss: Küche
 Heizung: Blockheizung (Gas)
 Etagen: 4
 Bad: Dusche, Bad mit Fenster

Grundriss:

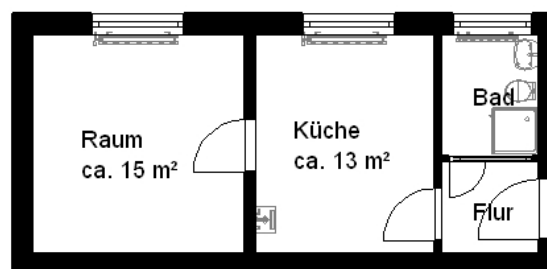

Maße am Bau können abweichen
 Maßstab 1 : 100

Energiepass:

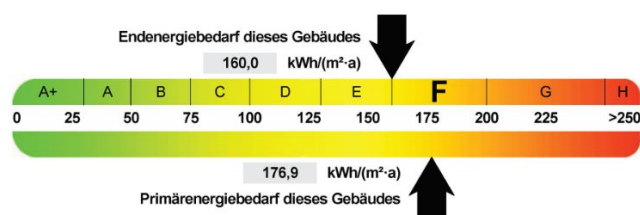

Wohnen mit Perspektive

Team Neuvermietung

Geschäftsstelle | Leibnizstr. 1a | 06118 Halle (Saale)

Telefon: (0345) 53 00 - 160

E-Mail: vermietung@frohe-zukunft.de

Weitere Angebote unter: www.frohe-zukunft.de. Dieses Angebot ist freibleibend. Eine Besichtigung ist nach vorheriger Absprache, auch am Sonntag, möglich. Irrtümer und Änderungen vorbehalten!

Kundenservice

Service-Telefon: (0345) 53 00 - 0

E-Mail: kundenservice@frohe-zukunft.de



Vorderansicht



Wohn/Schlafbereich



Küche



Küche



Bad



Bad



Flur



Hof