

## Unser aktuelles Wohnangebot | Trotha




### Uranusstr. 38 | 06118 Halle (Saale)

|                         |                       |
|-------------------------|-----------------------|
| <b>Wohnungs-Nr.</b>     | <b>0816.001.00007</b> |
| Größe:                  | 1 Raum Wohnung        |
| Wohnfläche:             | ca. 36 m <sup>2</sup> |
| Etage:                  | 2. Etage              |
| Nettokaltmiete:         | 315,00 €              |
| Betriebskosten:         | 65,00 €               |
| Heizkosten:             | 50,00 €               |
| Genossenschaftsanteile: | 1.120,00 €            |

|                          |           |
|--------------------------|-----------|
| Zustand:                 | renoviert |
| Waschmaschinenanschluss: | Bad       |
| Heizung:                 | Fernwärme |
| Etagen:                  | 6         |
| Balkon:                  | Ja        |
| Bad:                     | Badewanne |


Nachnutzer gesucht! Besichtigungen sind möglich. Eine Einbauküche kann von PRIVAT übernommen werden.

#### Grundriss:

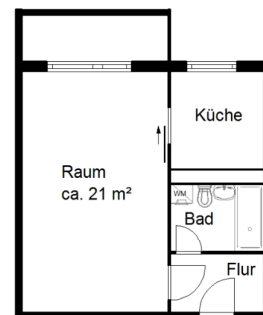

Maße am Bau können abweichen  
Maßstab 1 : 100

#### Energiepass:

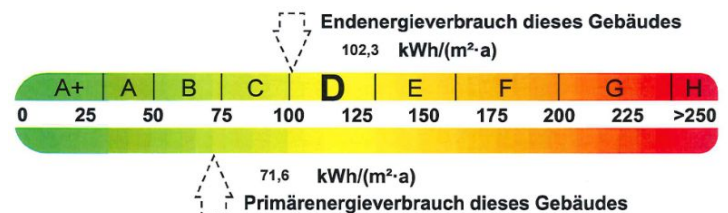

Wohnen mit Perspektive

#### Team Neuvermietung

Geschäftsstelle | Leibnizstr. 1a | 06118 Halle (Saale)

Telefon: (0345) 53 00 - 160

E-Mail: [vermietung@frohe-zukunft.de](mailto:vermietung@frohe-zukunft.de)

Weitere Angebote unter: [www.frohe-zukunft.de](http://www.frohe-zukunft.de). Dieses Angebot ist freibleibend. Eine Besichtigung ist nach vorheriger Absprache, auch am Sonntag, möglich. Irrtümer und Änderungen vorbehalten!

#### Kundenservice

Service-Telefon: (0345) 53 00 - 0

E-Mail: [kundenservice@frohe-zukunft.de](mailto:kundenservice@frohe-zukunft.de)



Wohn/Schlafbereich



Küche



Bad



Flur

