


Unser aktuelles Wohnangebot | Südstadt I



Warschauer Str. 15 | 06130 Halle (Saale)


Wohnungs-Nr.	0206.004.00029
Größe:	3 Raum Wohnung
Wohnfläche:	ca. 58 m ²
Etage:	3. Etage
Nettokaltmiete:	421,00 €
Betriebskosten:	105,00 €
Heizkosten:	82,00 €
Genossenschaftsanteile:	1.680,00 €
Zustand:	renoviert
Waschmaschinenanschluss:	Bad
Heizung:	Fernwärme
Etagen:	4
Balkon:	Ja
Bad:	Badewanne, Bad mit Fenster

Grundriss:

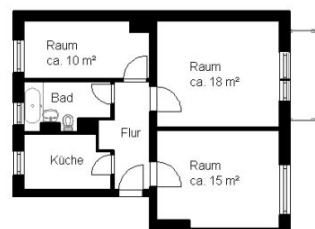

Maße am Bau können abweichen
Maßstab 1 : 100
G010206_029_00.acp

Energiepass:

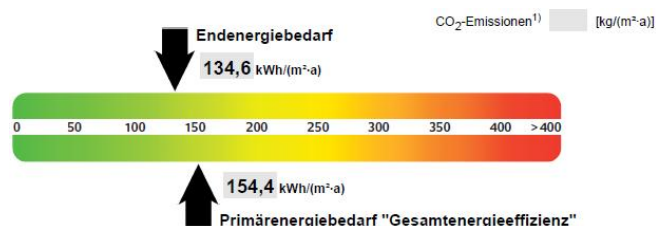

Für diese Wohnung wird ein Nachnutzer gesucht!
Besichtigungen sind möglich.

Wohnen mit Perspektive

Team Neuvermietung

Geschäftsstelle | Leibnizstr. 1a | 06118 Halle (Saale)

Telefon: (0345) 53 00 - 160

E-Mail: vermietung@frohe-zukunft.de

Weitere Angebote unter: www.frohe-zukunft.de. Dieses Angebot ist freibleibend. Eine Besichtigung ist nach vorheriger Absprache, auch am Sonntag, möglich. Irrtümer und Änderungen vorbehalten!

Kundenservice

Service-Telefon: (0345) 53 00 - 0

E-Mail: kundenservice@frohe-zukunft.de



Ansicht hinten



Wohnzimmer



Balkon



Schlafzimmer



Kinderzimmer



Bad



Küche



Flur