

Unser aktuelles Wohnangebot | Trotha




Uranusstr. 38 | 06118 Halle (Saale)

Wohnungs-Nr. 0816.001.00016

Grundriss:

Größe: 1 Raum Wohnung
Wohnfläche: ca. 37 m²
Etage: 4. Etage
Nettokaltmiete: 327,00 €
Betriebskosten: 63,00 €
Heizkosten: 48,00 €
Genossenschaftsanteile: 1.120,00 €


Zustand: renoviert
Waschmaschinenanschluss: Bad
Heizung: Fernwärme
Etagen: 6
Balkon: Ja
Bad: Badewanne

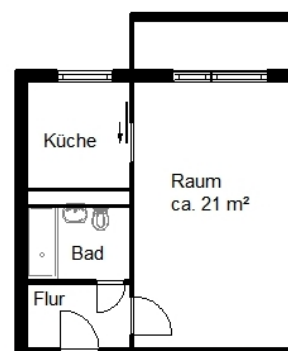

Maße am Bau können abweichen
Maßstab 1 : 100

Hinweis: die energetische Komplexsanierung erfolgt von Mai 2025 bis März 2026.
Diese Wohnung befindet sich in der Herrichtung und kann zum 01.05.2026 angemietet werden.

Energiepass:

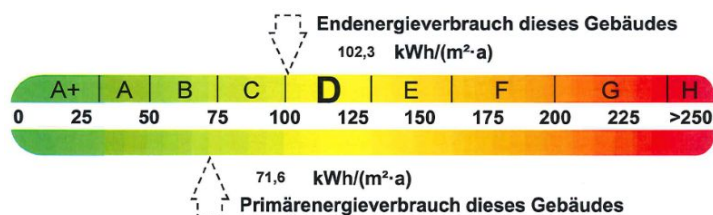

Wohnen mit Perspektive

Team Neuvermietung

Geschäftsstelle | Leibnizstr. 1a | 06118 Halle (Saale)

Telefon: (0345) 53 00 - 160

E-Mail: vermietung@frohe-zukunft.de

Weitere Angebote unter: www.frohe-zukunft.de. Dieses Angebot ist freibleibend. Eine Besichtigung ist nach vorheriger Absprache, auch am Sonntag, möglich. Irrtümer und Änderungen vorbehalten!

Kundenservice

Service-Telefon: (0345) 53 00 - 0

E-Mail: kundenservice@frohe-zukunft.de

