


## Unser aktuelles Wohnangebot | Südstadt II



### Ufaer Str. 23 | 06128 Halle (Saale)


<b>Wohnungs-Nr.</b>	<b>0306.003.00045</b>
Größe:	2 Raum Wohnung
Wohnfläche:	ca. 50 m <sup>2</sup>
Etage:	5. Etage
Nettokaltmiete:	299,00 €
Betriebskosten:	90,00 €
Heizkosten:	70,00 €
Genossenschaftsanteile:	1.440,00 €
Zustand:	renoviert
Waschmaschinenanschluss:	Küche
Heizung:	Fernwärme
Etagen:	5
Balkon:	Ja
Bad:	Badewanne, Bad mit Fenster

#### Grundriss:

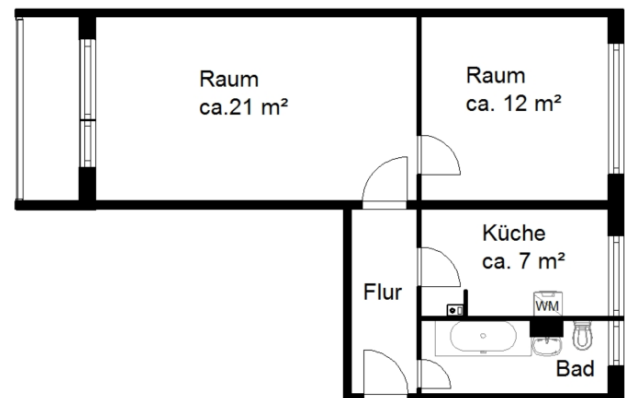

Maße am Bau können abweichen  
Maßstab 1 : 100

#### Energiepass:

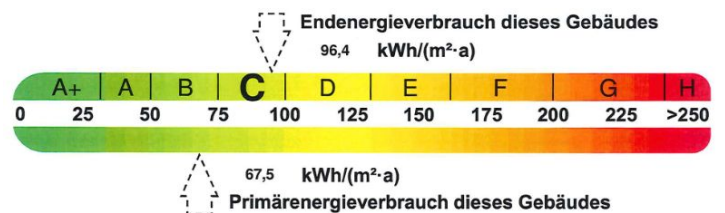

Nachnutzer gesucht! Besichtigungen können erfolgen.

Wohnen mit Perspektive

#### Team Neuvermietung

Geschäftsstelle | Leibnizstr. 1a | 06118 Halle (Saale)

Telefon: (0345) 53 00 - 160

E-Mail: [vermietung@frohe-zukunft.de](mailto:vermietung@frohe-zukunft.de)

Weitere Angebote unter: [www.frohe-zukunft.de](http://www.frohe-zukunft.de). Dieses Angebot ist freibleibend. Eine Besichtigung ist nach vorheriger Absprache, auch am Sonntag, möglich. Irrtümer und Änderungen vorbehalten!

#### Kundenservice

Service-Telefon: (0345) 53 00 - 0

E-Mail: [kundenservice@frohe-zukunft.de](mailto:kundenservice@frohe-zukunft.de)



Ansicht hinten



Schlafzimmer



Küche



Bad



Flur



Balkon



Balkon



Ansicht hinten