

Unser aktuelles Wohnangebot | Trotha




Uranusstr. 38 | 06118 Halle (Saale)

Wohnungs-Nr. 0816.001.00021

Grundriss:

Größe: 1 Raum Wohnung
 Wohnfläche: ca. 37 m²
 Etage: 5. Etage
 Nettokaltmiete: 327,00 €
 Betriebskosten: 67,00 €
 Heizkosten: 52,00 €
 Genossenschaftsanteile: 1.120,00 €


Zustand: renoviert
 Waschmaschinenanschluss: Bad
 Heizung: Fernwärme
 Etagen: 6
 Balkon: Ja
 Bad: Badewanne

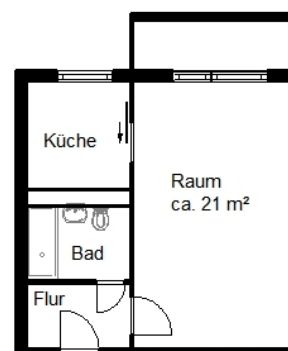

Maße am Bau können abweichen
 Maßstab 1 : 100

Hinweis: die energetische Komplexsanierung erfolgt von Mai 2025 bis März 2026.

Energiepass:

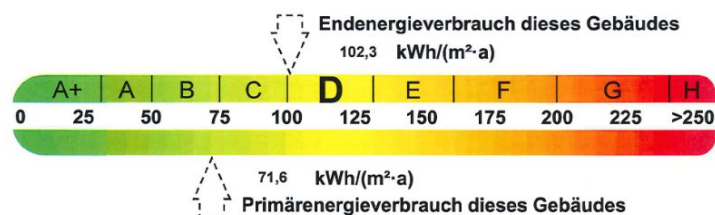

Wohnen mit Perspektive

Team Neuvermietung

Geschäftsstelle | Leibnizstr. 1a | 06118 Halle (Saale)

Telefon: (0345) 53 00 - 160

E-Mail: vermietung@frohe-zukunft.de

Weitere Angebote unter: www.frohe-zukunft.de. Dieses Angebot ist freibleibend. Eine Besichtigung ist nach vorheriger Absprache, auch am Sonntag, möglich. Irrtümer und Änderungen vorbehalten!

Kundenservice

Service-Telefon: (0345) 53 00 - 0

E-Mail: kundenservice@frohe-zukunft.de

