


Unser aktuelles Wohnangebot | Südstadt I



Paul-Suhr-Str. 82A | 06128 Halle (Saale)


| | |
|--------------------------|----------------------------|
| Wohnungs-Nr. | 0216.002.00015 |
| Größe: | 3 Raum Wohnung |
| Wohnfläche: | ca. 58 m ² |
| Etage: | 4. Etage |
| Nettokaltmiete: | 409,00 € |
| Betriebskosten: | 99,00 € |
| Heizkosten: | 76,00 € |
| Genossenschaftsanteile: | 1.680,00 € |
| Zustand: | renoviert |
| Waschmaschinenanschluss: | Bad |
| Heizung: | Fernwärme |
| Etagen: | 4 |
| Balkon: | Ja |
| Bad: | Badewanne, Bad mit Fenster |

Grundriss:

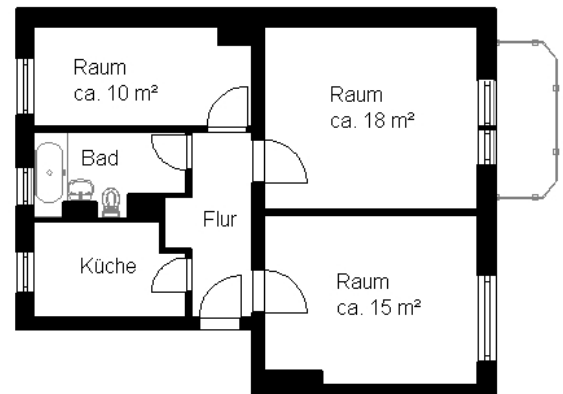

Maße am Bau können abweichen
Maßstab 1 : 100

Energiepass:

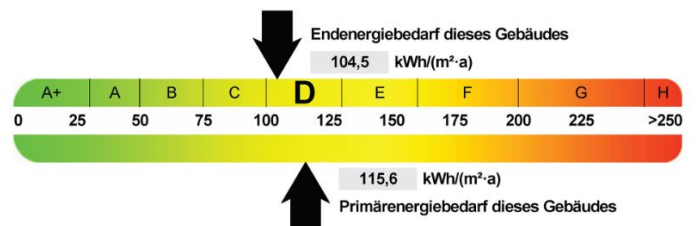

Wohnen mit Perspektive

Team Neuvermietung

Geschäftsstelle | Leibnizstr. 1a | 06118 Halle (Saale)

Telefon: (0345) 53 00 - 160

E-Mail: vermietung@frohe-zukunft.de

Weitere Angebote unter: www.frohe-zukunft.de. Dieses Angebot ist freibleibend. Eine Besichtigung ist nach vorheriger Absprache, auch am Sonntag, möglich. Irrtümer und Änderungen vorbehalten!

Kundenservice

Service-Telefon: (0345) 53 00 - 0

E-Mail: kundenservice@frohe-zukunft.de



Beispiel Flur



Beispiel Schlafzimmer



Beispiel Kinderzimmer



Beispiel Bad



Umfeld



Bsp. Treppenhaus