

# Unser aktuelles Wohnangebot | Trotha



## Uranusstr. 45 | 06118 Halle (Saale)


**Wohnungs-Nr.** 0818.001.00021

Größe: 1 Raum Wohnung  
 Wohnfläche: ca. 36 m<sup>2</sup>  
 Etage: 5. Etage  
 Nettokaltmiete: 285,00 €  
 Betriebskosten: 64,00 €  
 Heizkosten: 50,00 €  
 Genossenschaftsanteile: 1.120,00 €

Zustand: renoviert  
 Waschmaschinenanschluss: Bad  
 Heizung: Fernwärme  
 Etagen: 6  
 Balkon: Ja  
 Fahrstuhl: Ja  
 Bad: Badewanne


Diese Wohnung befindet sich in der Herrichtung und kann ab 01.10.2026 angemietet werden.

### Grundriss:

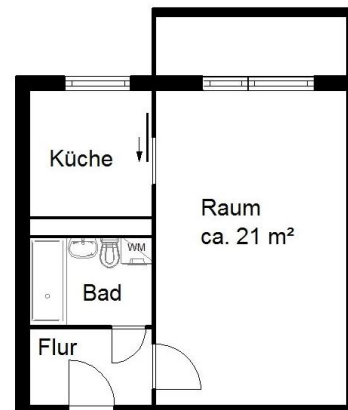

Maße am Bau können abweichen  
 Maßstab 1 : 100

### Energiepass:

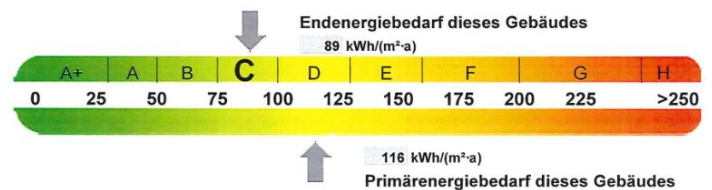

**Wohnen mit Perspektive**

### Team Neuvermietung

Geschäftsstelle | Leibnizstr. 1a | 06118 Halle (Saale)

Telefon: (0345) 53 00 - 160

E-Mail: [vermietung@frohe-zukunft.de](mailto:vermietung@frohe-zukunft.de)

Weitere Angebote unter: [www.frohe-zukunft.de](http://www.frohe-zukunft.de). Dieses Angebot ist freibleibend. Eine Besichtigung ist nach vorheriger Absprache, auch am Sonntag, möglich. Irrtümer und Änderungen vorbehalten!

### Kundenservice

Service-Telefon: (0345) 53 00 - 0

E-Mail: [kundenservice@frohe-zukunft.de](mailto:kundenservice@frohe-zukunft.de)



Eingangsbereich



Zugang Aufzug



Ansicht hinten