


# Unser aktuelles Wohnangebot | Frohe Zukunft



## Landrain 127 | 06118 Halle (Saale)


<b>Wohnungs-Nr.</b>	<b>0613.002.00012</b>
Größe:	4 Raum Wohnung
Wohnfläche:	ca. 69 m <sup>2</sup>
Etage:	3. Etage
Nettokaltmiete:	609,00 €
Betriebskosten:	125,00 €
Heizkosten werden direkt mit Versorger abgerechnet	
Genossenschaftsanteile:	1.920,00 €
Zustand:	renoviert
Waschmaschinenanschluss:	Bad
Heizung:	Gas-Etagenheizung
Etagen:	3
Balkon:	Ja
Bad:	Badewanne, Bad mit Fenster

### Grundriss:

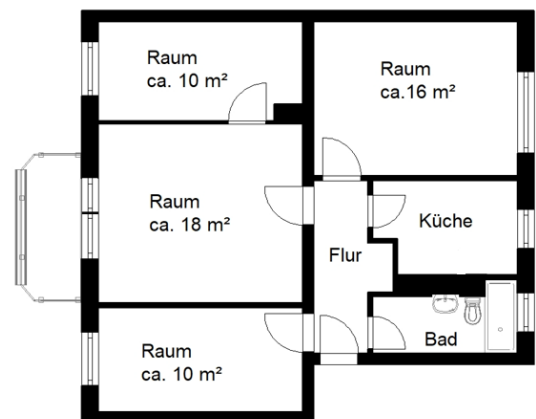

Maße am Bau können abweichen  
Maßstab 1 : 100

### Energiepass:

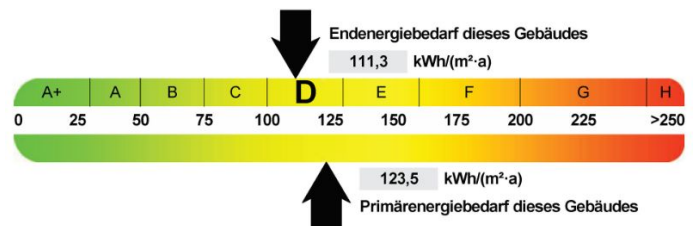

**Wohnen mit Perspektive**

### Team Neuvermietung

Geschäftsstelle | Leibnizstr. 1a | 06118 Halle (Saale)

Telefon: (0345) 53 00 - 160

E-Mail: [vermietung@frohe-zukunft.de](mailto:vermietung@frohe-zukunft.de)

Weitere Angebote unter: [www.frohe-zukunft.de](http://www.frohe-zukunft.de). Dieses Angebot ist freibleibend. Eine Besichtigung ist nach vorheriger Absprache, auch am Sonntag, möglich. Irrtümer und Änderungen vorbehalten!

### Kundenservice

Service-Telefon: (0345) 53 00 - 0

E-Mail: [kundenservice@frohe-zukunft.de](mailto:kundenservice@frohe-zukunft.de)