


## Unser aktuelles Wohnangebot | Südstadt II



### Neukirchener Weg 9 | 06128 Halle (Saale)


<b>Wohnungs-Nr.</b>	<b>0301.002.00019</b>
Größe:	2 Raum Wohnung
Wohnfläche:	ca. 51 m <sup>2</sup>
Etage:	2. Etage
Nettokaltmiete:	484,00 €
Betriebskosten:	92,00 €
Heizkosten:	72,00 €
Genossenschaftsanteile:	1.600,00 €
Zustand:	renoviert
Waschmaschinenanschluss:	Bad
Heizung:	Fernwärme
Etagen:	5
Balkon:	Ja
Fahrradst.: Ja	
Bad:	Dusche, Bad mit Fenster

#### Grundriss:

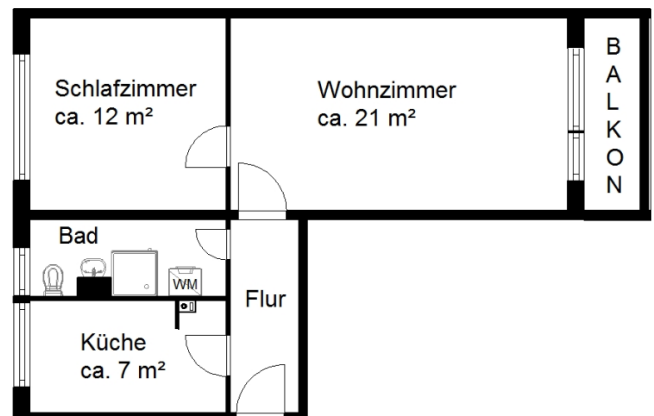

Maße am Bau können abweichen  
Maßstab 1 : 100

#### Energiepass:

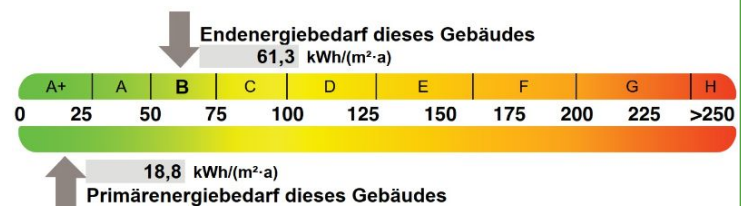

**Wohnen mit Perspektive**

#### Team Neuvermietung

Geschäftsstelle | Leibnizstr. 1a | 06118 Halle (Saale)

Telefon: (0345) 53 00 - 160

E-Mail: [vermietung@frohe-zukunft.de](mailto:vermietung@frohe-zukunft.de)

Weitere Angebote unter: [www.frohe-zukunft.de](http://www.frohe-zukunft.de). Dieses Angebot ist freibleibend. Eine Besichtigung ist nach vorheriger Absprache, auch am Sonntag, möglich. Irrtümer und Änderungen vorbehalten!

#### Kundenservice

Service-Telefon: (0345) 53 00 - 0

E-Mail: [kundenservice@frohe-zukunft.de](mailto:kundenservice@frohe-zukunft.de)



Neukirchner Weg 1 bis 11



Schlafzimmer



Flur



Küche



Badezimmer



Balkon

