


Unser aktuelles Wohnangebot | Trotha



Saturnstr. 1 | 06118 Halle (Saale)


| | |
|--------------------------|-------------------------|
| Wohnungs-Nr. | 0812.001.00001 |
| Größe: | 2 Raum Wohnung |
| Wohnfläche: | ca. 47 m ² |
| Etage: | 1. Etage |
| Nettokaltmiete: | 330,00 € |
| Betriebskosten: | 85,00 € |
| Heizkosten: | 66,00 € |
| Genossenschaftsanteile: | 1.440,00 € |
| Zustand: | renoviert |
| Waschmaschinenanschluss: | Bad |
| Heizung: | Fernwärme |
| Etagen: | 5 |
| Bad: | Dusche, Bad mit Fenster |

Grundriss:

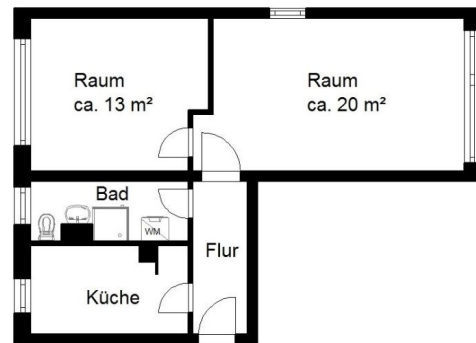

Maße am Bau können abweichen
Maßstab 1 : 100

Energiepass:

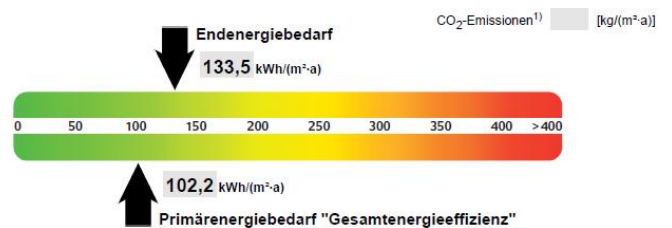

Wohnen mit Perspektive

Team Neuvermietung

Geschäftsstelle | Leibnizstr. 1a | 06118 Halle (Saale)

Telefon: (0345) 53 00 - 160

E-Mail: vermietung@frohe-zukunft.de

Weitere Angebote unter: www.frohe-zukunft.de. Dieses Angebot ist freibleibend. Eine Besichtigung ist nach vorheriger Absprache, auch am Sonntag, möglich. Irrtümer und Änderungen vorbehalten!

Kundenservice

Service-Telefon: (0345) 53 00 - 0

E-Mail: kundenservice@frohe-zukunft.de



Ansicht Eingangsbereich



Wohnzimmer



Schlafzimmer



Bad



Bad



Flur



Straßenansicht



Eingangsbereich