


Unser aktuelles Wohnangebot | Südstadt I



Murmansker Str. 5 | 06130 Halle (Saale)


Wohnungs-Nr.	0204.001.00007
Größe:	3 Raum Wohnung
Wohnfläche:	ca. 58 m ²
Etage:	4. Etage
Nettokaltmiete:	419,00 €
Betriebskosten:	105,00 €
Heizkosten:	81,00 €
Genossenschaftsanteile:	1.680,00 €
Zustand:	renoviert
Waschmaschinenanschluss:	Bad
Heizung:	Fernwärme
Etagen:	4
Balkon:	Ja
Bad:	Badewanne, Bad mit Fenster

Grundriss:

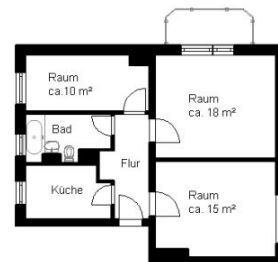

Maße am Bau können abweichen
Maßstab 1 : 100
G010204_007_00_acp

Energiepass:

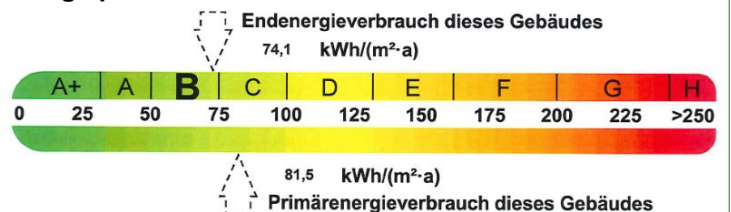

Im Jahr 2026 erfolgt der Umbau auf Fernwärme. Es sind keine Arbeiten in den Wohnungen nötig. Die Wohnung befindet sich in der Herrichtung und kann ab 01.09.2026 angemietet werden.

Wohnen mit Perspektive

Team Neuvermietung

Geschäftsstelle | Leibnizstr. 1a | 06118 Halle (Saale)

Telefon: (0345) 53 00 - 160

E-Mail: vermietung@frohe-zukunft.de

Weitere Angebote unter: www.frohe-zukunft.de. Dieses Angebot ist freibleibend. Eine Besichtigung ist nach vorheriger Absprache, auch am Sonntag, möglich. Irrtümer und Änderungen vorbehalten!

Kundenservice

Service-Telefon: (0345) 53 00 - 0

E-Mail: kundenservice@frohe-zukunft.de



Ansicht hinten



Eingangsbereich



Giebel



Müllcontainerhaus



Ansicht vorn