

# Unser aktuelles Wohnangebot | Trotha



## Saturnstr. 18 | 06118 Halle (Saale)


**Wohnungs-Nr.** 0814.001.00008

Größe: 2 Raum Wohnung  
 Wohnfläche: ca. 40 m<sup>2</sup>  
 Etage: 3. Etage  
 Nettokaltmiete: 279,00 €  
 Betriebskosten: 72,00 €  
 Heizkosten: 56,00 €  
 Genossenschaftsanteile: 1.120,00 €

Zustand: renoviert  
 Waschmaschinenanschluss: Küche  
 Heizung: Fernwärme  
 Etagen: 5  
 Bad: Dusche


Nachnutzer gesucht! Besichtigungen sind möglich.

### Grundriss:

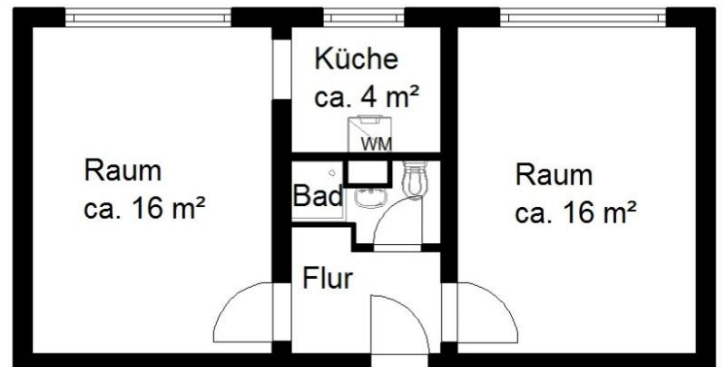

Maße am Bau können abweichen  
 Maßstab 1 : 100

### Energiepass:

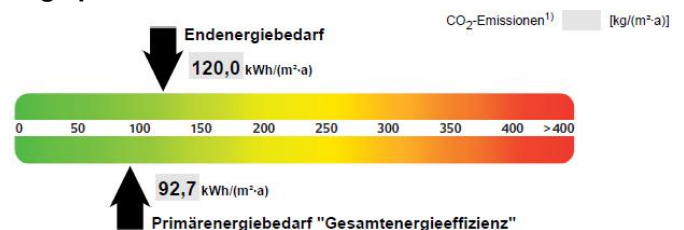

**Wohnen mit Perspektive**

### Team Neuvermietung

Geschäftsstelle | Leibnizstr. 1a | 06118 Halle (Saale)

Telefon: (0345) 53 00 - 160

E-Mail: [vermietung@frohe-zukunft.de](mailto:vermietung@frohe-zukunft.de)

Weitere Angebote unter: [www.frohe-zukunft.de](http://www.frohe-zukunft.de). Dieses Angebot ist freibleibend. Eine Besichtigung ist nach vorheriger Absprache, auch am Sonntag, möglich. Irrtümer und Änderungen vorbehalten!

### Kundenservice

Service-Telefon: (0345) 53 00 - 0

E-Mail: [kundenservice@frohe-zukunft.de](mailto:kundenservice@frohe-zukunft.de)



Beispielbild



Beispielbild



Vorderansicht/Umfeld



Rückansicht/Umfeld



Vorderansicht



Vorderansicht



Rückansicht