

Unser aktuelles Wohnangebot | Frohe Zukunft




Gaußstr. 26 | 06118 Halle (Saale)

Wohnungs-Nr. 0626.004.00025
Größe: 4 Raum Wohnung
Wohnfläche: ca. 68 m²
Etage: 1. Etage
Nettokaltmiete: 636,00 €
Betriebskosten: 123,00 €
Heizkosten werden direkt mit Versorger abgerechnet
Genossenschaftsanteile: 1.920,00 €

Zustand: renoviert
Waschmaschinenanschluss: Bad
Heizung: Gas-Etagenheizung
Etagen: 4
Balkon: Ja
Bad: Badewanne, Bad mit Fenster


Die Wohnung befindet sich in der Herrichtung und kann ab 15.01.2027 angemietet werden.

Grundriss:

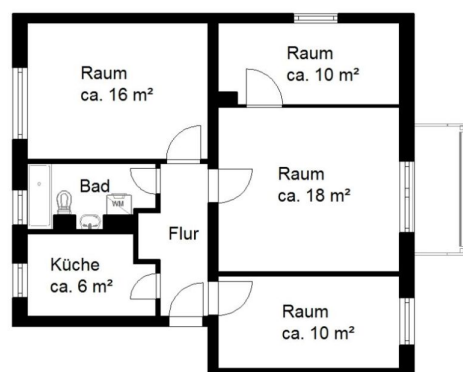

Maße am Bau können abweichen
Maßstab 1 : 100

Energiepass:

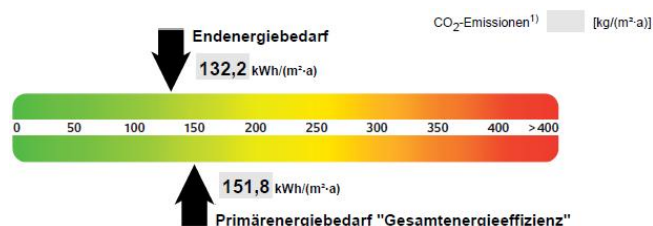

Wohnen mit Perspektive

Team Neuvermietung

Geschäftsstelle | Leibnizstr. 1a | 06118 Halle (Saale)

Telefon: (0345) 53 00 - 160

E-Mail: vermietung@frohe-zukunft.de

Weitere Angebote unter: www.frohe-zukunft.de. Dieses Angebot ist freibleibend. Eine Besichtigung ist nach vorheriger Absprache, auch am Sonntag, möglich. Irrtümer und Änderungen vorbehalten!

Kundenservice

Service-Telefon: (0345) 53 00 - 0

E-Mail: kundenservice@frohe-zukunft.de