

Unser aktuelles Wohnangebot | Silberhöhe




Friedrich-Hesekiel-Str. 12 | 06132 Halle (Saale)

Wohnungs-Nr.

0104.004.00031

Grundriss:

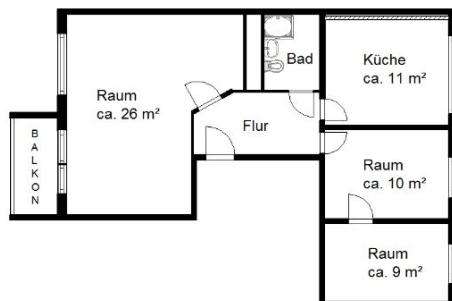

Größe:
Wohnfläche:
Etage:
Nettokaltmiete:
Betriebskosten:
Heizkosten:
Genossenschaftsanteile:


3 Raum Wohnung
ca. 64 m²
1. Etage
340,00 €
109,00 €
84,00 €
1.800,00 €

Zustand:
Waschmaschinenanschluss:
Heizung:
Etagen:
Balkon:
Bad:

renoviert
Bad
Fernwärme
5
Ja
Dusche

Maße am Bau können abweichen
Maßstab 1 : 100
G0104_031_00.acp

Energiepass:

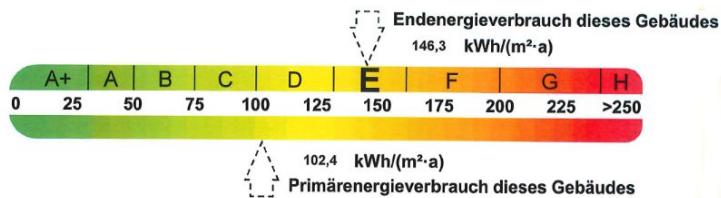

Wohnen mit Perspektive

Team Neuvermietung

Geschäftsstelle | Leibnizstr. 1a | 06118 Halle (Saale)

Telefon: (0345) 53 00 - 160

E-Mail: vermietung@frohe-zukunft.de

Weitere Angebote unter: www.frohe-zukunft.de. Dieses Angebot ist freibleibend. Eine Besichtigung ist nach vorheriger Absprache, auch am Sonntag, möglich. Irrtümer und Änderungen vorbehalten!

Kundenservice

Service-Telefon: (0345) 53 00 - 0

E-Mail: kundenservice@frohe-zukunft.de



Ansicht vorn



Wohnzimmer



Küche



Küche



Zimmer



Zimmer



Balkon



Bad