

Unser aktuelles Wohnangebot | Silberhöhe




Stendaler Str. 17 | 06132 Halle (Saale)

Wohnungs-Nr. **0117.001.00002**

Grundriss:


Größe: 3 Raum Wohnung
Wohnfläche: ca. 56 m²
Etage: 1. Etage
Nettokaltmiete: 297,00 €
Betriebskosten: 95,00 €
Heizkosten: 73,00 €
Genossenschaftsanteile: 1.680,00 €

Zustand: renoviert
Heizung: Fernwärme
Etagen: 5
Balkon: Ja
Bad: Dusche

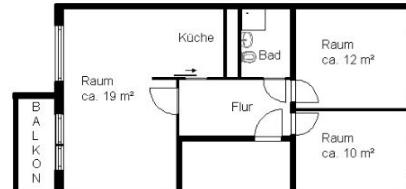

Maße am Bau können abweichen
Maßstab 1:100
G010117_002_00.acp

Energiepass:

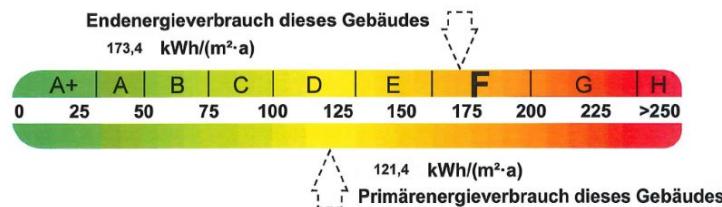

Wohnen mit Perspektive

Team Neuvermietung

Geschäftsstelle | Leibnizstr. 1a | 06118 Halle (Saale)

Telefon: (0345) 53 00 - 160

E-Mail: vermietung@frohe-zukunft.de

Weitere Angebote unter: www.frohe-zukunft.de. Dieses Angebot ist freibleibend. Eine Besichtigung ist nach vorheriger Absprache, auch am Sonntag, möglich. Irrtümer und Änderungen vorbehalten!

Kundenservice

Service-Telefon: (0345) 53 00 - 0

E-Mail: kundenservice@frohe-zukunft.de



Ansicht vorn



Umfeld



Ansicht hinten



Hofansicht