

## Unser aktuelles Wohnangebot | Heide-Nord




### Saalering 4 | 06120 Halle (Saale)

<b>Wohnungs-Nr.</b>	<b>0904.004.00040</b>
Größe:	2 Raum Wohnung
Wohnfläche:	ca. 59 m <sup>2</sup>
Etage:	5. Etage
Nettokaltmiete:	416,00 €
Betriebskosten:	107,00 €
Heizkosten:	83,00 €
Genossenschaftsanteile:	1.680,00 €
Zustand:	renoviert
Waschmaschinenanschluss:	Bad
Heizung:	Fernwärme
Etagen:	5
Balkon:	Ja
Bad:	Badewanne


Nachnutzer gesucht! Besichtigungen sind möglich.

#### Grundriss:

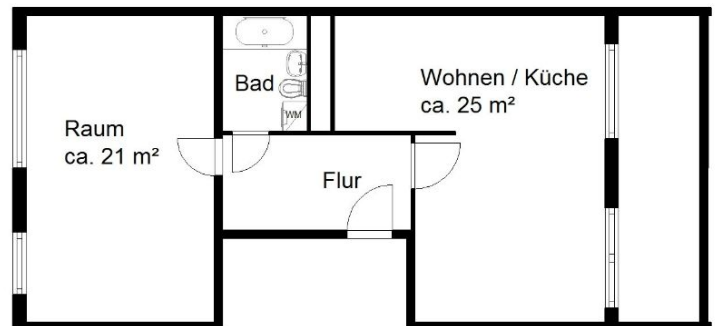

Maße am Bau können abweichen  
Maßstab 1 : 100

#### Energiepass:

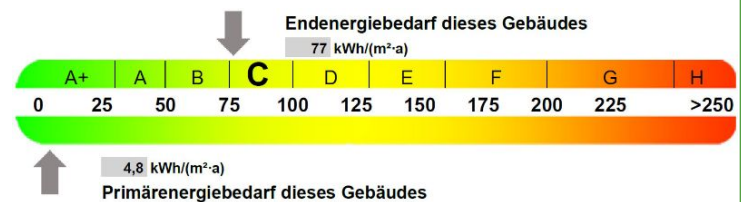

Wohnen mit Perspektive

#### Team Neuvermietung

Geschäftsstelle | Leibnizstr. 1a | 06118 Halle (Saale)

Telefon: (0345) 53 00 - 160

E-Mail: [vermietung@frohe-zukunft.de](mailto:vermietung@frohe-zukunft.de)

Weitere Angebote unter: [www.frohe-zukunft.de](http://www.frohe-zukunft.de). Dieses Angebot ist freibleibend. Eine Besichtigung ist nach vorheriger Absprache, auch am Sonntag, möglich. Irrtümer und Änderungen vorbehalten!

#### Kundenservice

Service-Telefon: (0345) 53 00 - 0

E-Mail: [kundenservice@frohe-zukunft.de](mailto:kundenservice@frohe-zukunft.de)



Wohnzimmer



Wohnzimmer/Küche



Wohnzimmer



Balkon



Balkon



Schlafzimmer



Schlafzimmer