


Unser aktuelles Wohnangebot | Südstadt I



Warschauer Str. 21 | 06130 Halle (Saale)


Wohnungs-Nr.	0207.002.00016
Größe:	3 Raum Wohnung
Wohnfläche:	ca. 59 m ²
Etage:	4. Etage
Nettokaltmiete:	422,00 €
Betriebskosten:	105,00 €
Heizkosten:	82,00 €
Genossenschaftsanteile:	1.680,00 €
Zustand:	renoviert
Waschmaschinenanschluss:	Bad
Heizung:	Fernwärme
Etagen:	4
Balkon:	Ja
Bad:	Badewanne, Bad mit Fenster

Grundriss:

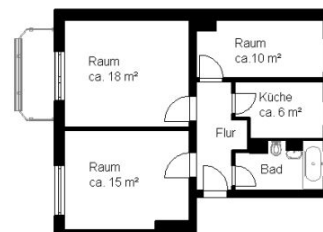

Maße am Bau können abweichen
 Maßstab 1: 100
 G010207_016_00.acp

Energiepass:

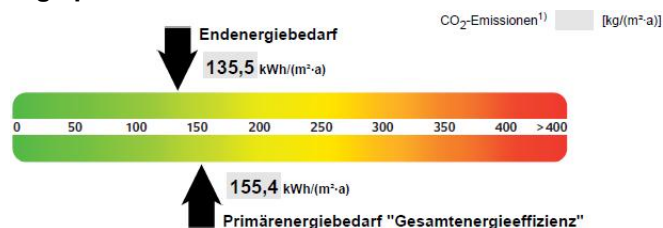

Die Wohnung befindet sich in der Herrichtung und kann ab 15.01.2027 angemietet werden.

Wohnen mit Perspektive

Team Neuvermietung

Geschäftsstelle | Leibnizstr. 1a | 06118 Halle (Saale)

Telefon: (0345) 53 00 - 160

E-Mail: vermietung@frohe-zukunft.de

Weitere Angebote unter: www.frohe-zukunft.de. Dieses Angebot ist freibleibend. Eine Besichtigung ist nach vorheriger Absprache, auch am Sonntag, möglich. Irrtümer und Änderungen vorbehalten!

Kundenservice

Service-Telefon: (0345) 53 00 - 0

E-Mail: kundenservice@frohe-zukunft.de



Giebel



Umfeld



Eingangsbereich



Müllcontainerhaus



Giebel



Ansicht vorn