

Unser aktuelles Wohnangebot | Südstadt II



Hildesheimer Str. 22 | 06128 Halle (Saale)

| | |
|--------------------------|----------------------------|
| Wohnungs-Nr. | 0327.002.00030 |
| Größe: | 2 Raum Wohnung |
| Wohnfläche: | ca. 50 m ² |
| Etage: | 5. Etage |
| Nettokaltmiete: | 299,00 € |
| Betriebskosten: | 90,00 € |
| Heizkosten: | 65,00 € |
| Genossenschaftsanteile: | 1.440,00 € |
| Zustand: | renoviert |
| Waschmaschinenanschluss: | Küche |
| Heizung: | Fernwärme |
| Etagen: | 5 |
| Balkon: | Ja |
| Bad: | Badewanne, Bad mit Fenster |


Grundriss:



Maße am Bau können abweichen
Maßstab 1 : 100
G010327_030_00.acp

Die Strangsanierung Sanitär findet voraussichtlich im Zeitraum 09/2026 - 01/2027 statt. Diese Wohnung befindet sich in der Herrichtung und kann zum 01.10.2026 angemietet werden.

Energiepass:

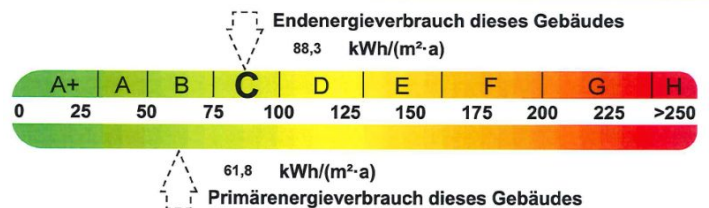

Wohnen mit Perspektive

Team Neuvermietung

Geschäftsstelle | Leibnizstr. 1a | 06118 Halle (Saale)

Telefon: (0345) 53 00 - 160

E-Mail: vermietung@frohe-zukunft.de

Weitere Angebote unter: www.frohe-zukunft.de. Dieses Angebot ist freibleibend. Eine Besichtigung ist nach vorheriger Absprache, auch am Sonntag, möglich. Irrtümer und Änderungen vorbehalten!

Kundenservice

Service-Telefon: (0345) 53 00 - 0

E-Mail: kundenservice@frohe-zukunft.de



Ansicht vorn



Eingangsbereich