


## Unser aktuelles Wohnangebot | Zentrum / Stadtmitte



### Voßstr. 11 | 06110 Halle (Saale)


<b>Wohnungs-Nr.</b>	<b>0504.001.00037</b>
Größe:	1 Raum Wohnung
Wohnfläche:	ca. 39 m <sup>2</sup>
Etage:	10. Etage
Nettokaltmiete:	332,00 €
Betriebskosten:	70,00 €
Heizkosten:	55,00 €
Genossenschaftsanteile:	1.120,00 €
Zustand:	renoviert
Waschmaschinenanschluss:	Bad
Heizung:	Fernwärme
Etagen:	11
Balkon:	Ja
Fahrradst.: Ja	
Bad:	Dusche

#### Grundriss:

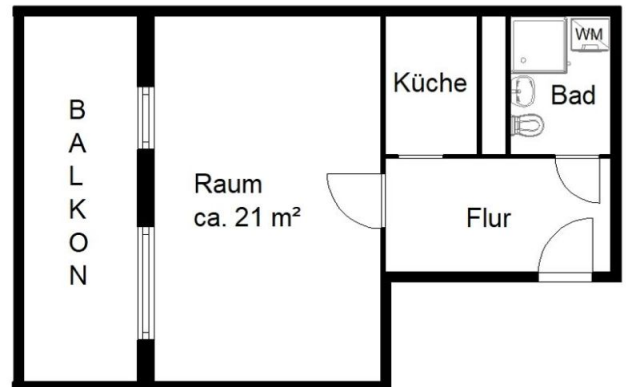

Maße am Bau können abweichen  
Maßstab 1 : 100

#### Energiepass:

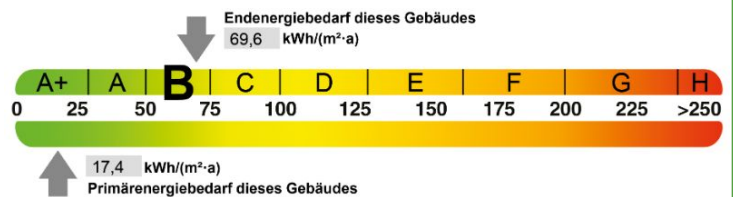

Wohnen mit Perspektive

#### Team Neuvermietung

Geschäftsstelle | Leibnizstr. 1a | 06118 Halle (Saale)

Telefon: (0345) 53 00 - 160

E-Mail: [vermietung@frohe-zukunft.de](mailto:vermietung@frohe-zukunft.de)

Weitere Angebote unter: [www.frohe-zukunft.de](http://www.frohe-zukunft.de). Dieses Angebot ist freibleibend. Eine Besichtigung ist nach vorheriger Absprache, auch am Sonntag, möglich. Irrtümer und Änderungen vorbehalten!

#### Kundenservice

Service-Telefon: (0345) 53 00 - 0

E-Mail: [kundenservice@frohe-zukunft.de](mailto:kundenservice@frohe-zukunft.de)



Wohn/Schlafbereich



Aussicht



Küche



Bad



Flur



Bsp. Balkon

