

Unser aktuelles Wohnangebot | Heide-Nord




Fischerstecherstr. 13 | 06120 Halle (Saale)

Wohnungs-Nr. 0906.009.00100

Größe: 3 Raum Wohnung
Wohnfläche: ca. 56 m²
Etage: 4. Etage
Nettokaltmiete: 305,00 €
Betriebskosten: 101,00 €
Heizkosten: 79,00 €
Genossenschaftsanteile: 1.680,00 €


Zustand: renoviert
Waschmaschinenanschluss: Bad
Heizung: Fernwärme
Etagen: 5
Balkon: Ja
Bad: Badewanne

Grundriss:

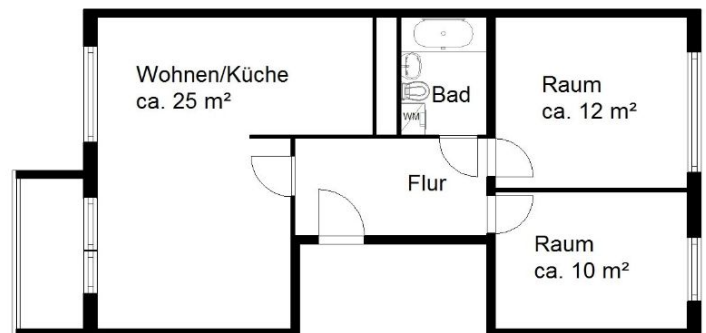

Maße am Bau können abweichen
Maßstab 1 : 100

Energiepass:

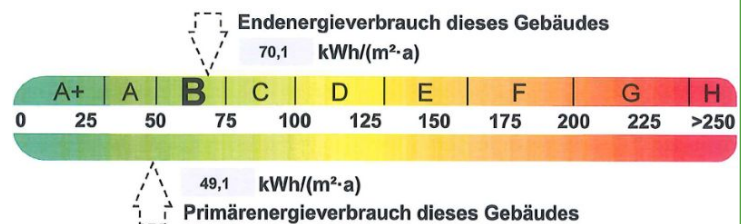

Wohnen mit Perspektive

Team Neuvermietung

Geschäftsstelle | Leibnizstr. 1a | 06118 Halle (Saale)

Telefon: (0345) 53 00 - 160

E-Mail: vermietung@frohe-zukunft.de

Weitere Angebote unter: www.frohe-zukunft.de. Dieses Angebot ist freibleibend. Eine Besichtigung ist nach vorheriger Absprache, auch am Sonntag, möglich. Irrtümer und Änderungen vorbehalten!

Kundenservice

Service-Telefon: (0345) 53 00 - 0

E-Mail: kundenservice@frohe-zukunft.de



Ansicht hinten



Wohnzimmer



Küche / Wohnbereich



Balkon



Schlafzimmer



Kinderzimmer



Bad



Flur