


Unser aktuelles Wohnangebot | Südstadt I



Kiewer Str. 2 | 06130 Halle (Saale)


Wohnungs-Nr.	0214.001.00023
Größe:	1 Raum Wohnung
Wohnfläche:	ca. 37 m ²
Etage:	6. Etage
Nettokaltmiete:	268,00 €
Betriebskosten:	67,00 €
Heizkosten:	52,00 €
Genossenschaftsanteile:	1.120,00 €
Zustand:	renoviert
Waschmaschinenanschluss:	Bad
Heizung:	Fernwärme
Etagen:	6
Balkon:	Ja
Fahrradst.: Ja	
Bad:	Dusche

Grundriss:

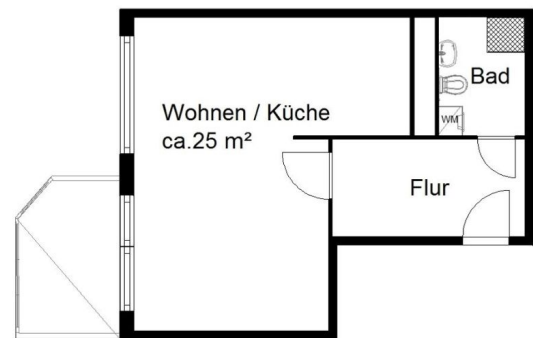

Maße am Bau können abweichen
Maßstab 1 : 100

Energiepass:

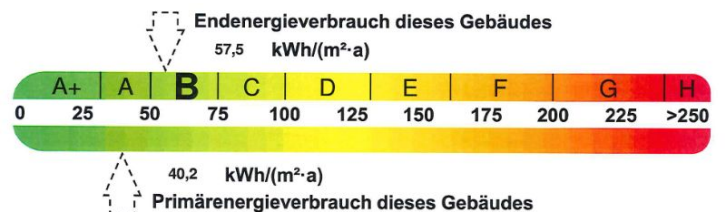

Wohnen mit Perspektive

Team Neuvermietung

Geschäftsstelle | Leibnizstr. 1a | 06118 Halle (Saale)

Telefon: (0345) 53 00 - 160

E-Mail: vermietung@frohe-zukunft.de

Weitere Angebote unter: www.frohe-zukunft.de. Dieses Angebot ist freibleibend. Eine Besichtigung ist nach vorheriger Absprache, auch am Sonntag, möglich. Irrtümer und Änderungen vorbehalten!

Kundenservice

Service-Telefon: (0345) 53 00 - 0

E-Mail: kundenservice@frohe-zukunft.de



Ansicht hinten



Wohn/Schlafbereich



Wohn/Küchenbereich



Küche



Balkon



Bad



Flur



Ansicht Straße