

Unser aktuelles Wohnangebot | Südstadt I




Paul-Suhr-Str. 82A | 06128 Halle (Saale)

Wohnungs-Nr.	0216.002.00011
Größe:	3 Raum Wohnung
Wohnfläche:	ca. 58 m ²
Etage:	2. Etage
Nettokaltmiete:	409,00 €
Betriebskosten:	105,00 €
Heizkosten:	76,00 €
Genossenschaftsanteile:	1.680,00 €
Zustand:	
Waschmaschinenanschluss:	Bad
Heizung:	
Etagen:	4
Balkon:	Ja
Bad:	Dusche, Bad mit Fenster


Die Wohnung befindet sich in der Herrichtung und kann ab 01.04.2026 angemietet werden.

Grundriss:

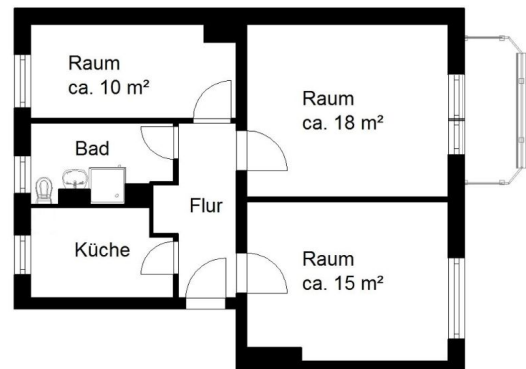

Maße am Bau können abweichen
Maßstab 1 : 100

Energiepass:

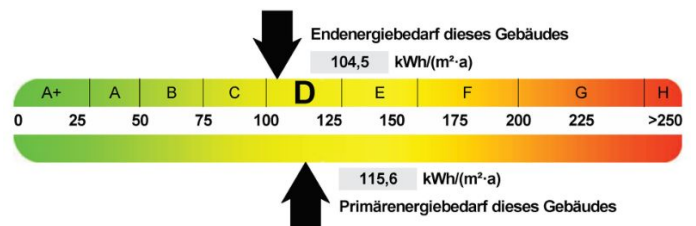

Wohnen mit Perspektive

Team Neuvermietung

Geschäftsstelle | Leibnizstr. 1a | 06118 Halle (Saale)

Telefon: (0345) 53 00 - 160

E-Mail: vermietung@frohe-zukunft.de

Weitere Angebote unter: www.frohe-zukunft.de. Dieses Angebot ist freibleibend. Eine Besichtigung ist nach vorheriger Absprache, auch am Sonntag, möglich. Irrtümer und Änderungen vorbehalten!

Kundenservice

Service-Telefon: (0345) 53 00 - 0

E-Mail: kundenservice@frohe-zukunft.de



Umfeld



Bsp. Treppenhaus