

# Unser aktuelles Wohnangebot | Südstadt II



## Rigaer Str. 7 | 06128 Halle (Saale)


**Wohnungs-Nr.** 0340.001.00011

Größe: 3 Raum Wohnung  
 Wohnfläche: ca. 58 m<sup>2</sup>  
 Etage: 6. Etage  
 Nettokaltmiete: 383,00 €  
 Betriebskosten: 104,00 €  
 Heizkosten: 75,00 €  
 Genossenschaftsanteile: 1.680,00 €

Zustand: renoviert  
 Waschmaschinenanschluss: Bad  
 Heizung: Fernwärme  
 Etagen: 11  
 Balkon: Ja  
 Bad: Badewanne


Diese Wohnung befindet sich in der Herrichtung und kann zum 01.07.2026 angemietet werden.

### Grundriss:

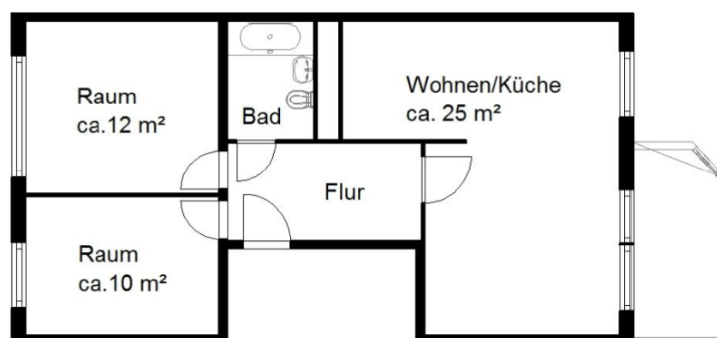

Maße am Bau können abweichen  
 Maßstab 1 : 100

### Energiepass:

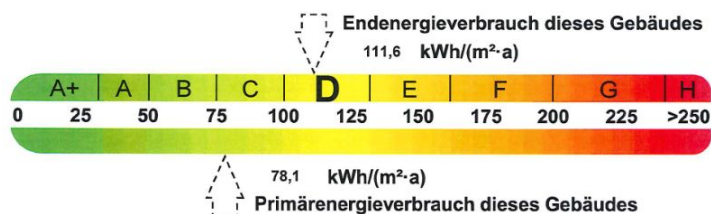

Wohnen mit Perspektive

### Team Neuvermietung

Geschäftsstelle | Leibnizstr. 1a | 06118 Halle (Saale)

Telefon: (0345) 53 00 - 160

E-Mail: [vermietung@frohe-zukunft.de](mailto:vermietung@frohe-zukunft.de)

Weitere Angebote unter: [www.frohe-zukunft.de](http://www.frohe-zukunft.de). Dieses Angebot ist freibleibend. Eine Besichtigung ist nach vorheriger Absprache, auch am Sonntag, möglich. Irrtümer und Änderungen vorbehalten!

### Kundenservice

Service-Telefon: (0345) 53 00 - 0

E-Mail: [kundenservice@frohe-zukunft.de](mailto:kundenservice@frohe-zukunft.de)



Ansicht von oben



Umfeld



Umfeld



Umfeld



Ansicht hinten



Rampe Eingang hinten



Ansicht vorn