

## Unser aktuelles Wohnangebot | Trotha




### Uranusstr. 41 | 06118 Halle (Saale)

|                         |                       |
|-------------------------|-----------------------|
| <b>Wohnungs-Nr.</b>     | <b>0817.003.00029</b> |
| Größe:                  | 3 Raum Wohnung        |
| Wohnfläche:             | ca. 70 m <sup>2</sup> |
| Etage:                  | 5. Etage              |
| Nettokaltmiete:         | 619,00 €              |
| Betriebskosten:         | 119,00 €              |
| Heizkosten:             | 91,00 €               |
| Genossenschaftsanteile: | 2.080,00 €            |

|                          |           |
|--------------------------|-----------|
| Zustand:                 | renoviert |
| Waschmaschinenanschluss: | Bad       |
| Heizung:                 | Fernwärme |
| Etagen:                  | 5         |
| Balkon:                  | Ja        |
| Bad:                     | Badewanne |


Die Wohnung befindet sich in der Herrichtung und kann ab 01.11.2026 angemietet werden.

#### Grundriss:

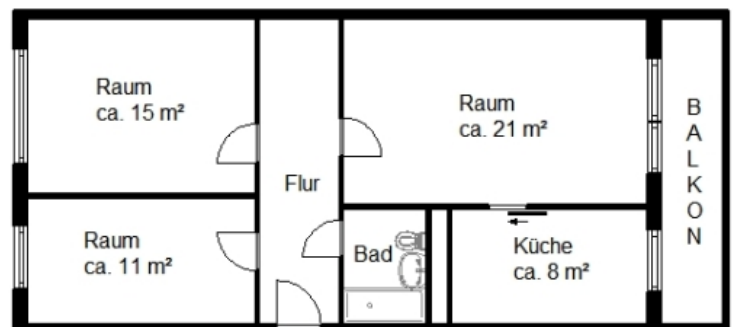

Maße am Bau können abweichen  
Maßstab 1 : 100

#### Energiepass:

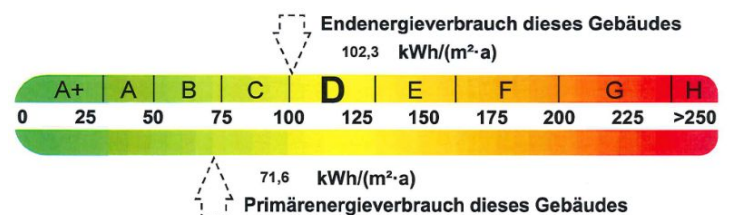

Wohnen mit Perspektive

#### Team Neuvermietung

Geschäftsstelle | Leibnizstr. 1a | 06118 Halle (Saale)

Telefon: (0345) 53 00 - 160

E-Mail: [vermietung@frohe-zukunft.de](mailto:vermietung@frohe-zukunft.de)

Weitere Angebote unter: [www.frohe-zukunft.de](http://www.frohe-zukunft.de). Dieses Angebot ist freibleibend. Eine Besichtigung ist nach vorheriger Absprache, auch am Sonntag, möglich. Irrtümer und Änderungen vorbehalten!

#### Kundenservice

Service-Telefon: (0345) 53 00 - 0

E-Mail: [kundenservice@frohe-zukunft.de](mailto:kundenservice@frohe-zukunft.de)



Wohnzimmer



Balkon



Schlafzimmer



Kinderzimmer



Bad



Küche



Flur