


Unser aktuelles Wohnangebot | Heide-Nord



Fischerring 22 | 06120 Halle (Saale)


Wohnungs-Nr.	0902.013.00127
Größe:	6 Raum Wohnung
Wohnfläche:	ca. 113 m ²
Etage:	4. Etage
Nettokaltmiete:	567,00 €
Betriebskosten:	204,00 €
Heizkosten:	159,00 €
Genossenschaftsanteile:	2.560,00 €
Zustand:	renoviert
Waschmaschinenanschluss:	Bad
Heizung:	Fernwärme
Etagen:	5
Balkon:	Ja
Bad:	Badewanne, Dusche

Grundriss:

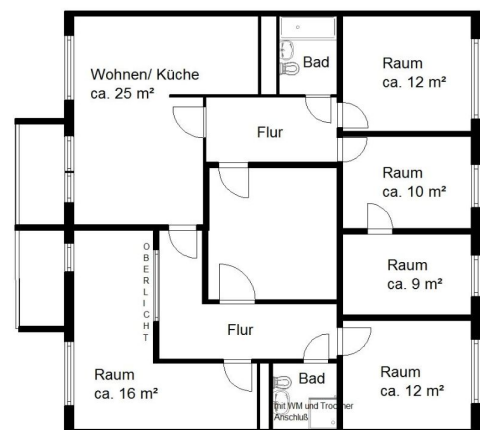

Maße am Bau können abweichen
Maßstab 1 : 100

Energiepass:

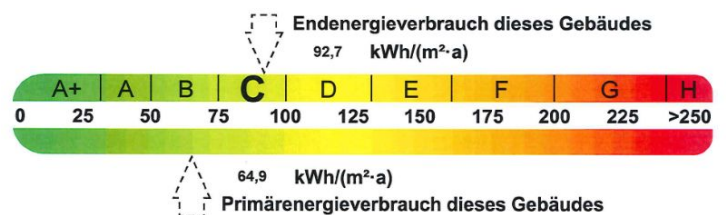

Wohnen mit Perspektive

Team Neuvermietung

Geschäftsstelle | Leibnizstr. 1a | 06118 Halle (Saale)

Telefon: (0345) 53 00 - 160

E-Mail: vermietung@frohe-zukunft.de

Weitere Angebote unter: www.frohe-zukunft.de. Dieses Angebot ist freibleibend. Eine Besichtigung ist nach vorheriger Absprache, auch am Sonntag, möglich. Irrtümer und Änderungen vorbehalten!

Kundenservice

Service-Telefon: (0345) 53 00 - 0

E-Mail: kundenservice@frohe-zukunft.de



Bad



Vorderansicht



Wohnzimmer



Küche/Wohnbereich



Balkon



Schlafzimmer



Kinderzimmer I



Kinderzimmer II