

Unser aktuelles Wohnangebot | Südstadt II




Kattowitzer Str. 31 | 06128 Halle (Saale)

Wohnungs-Nr. 0315.003.00032

Größe: 2 Raum Wohnung
Wohnfläche: ca. 41 m²
Etage: 1. Etage
Nettokaltmiete: 247,00 €
Betriebskosten: 78,00 €
Heizkosten: 66,00 €
Genossenschaftsanteile: 1.280,00 €


Zustand: renoviert
Heizung: Fernwärme
Etagen: 5
Bad: Dusche

Grundriss:

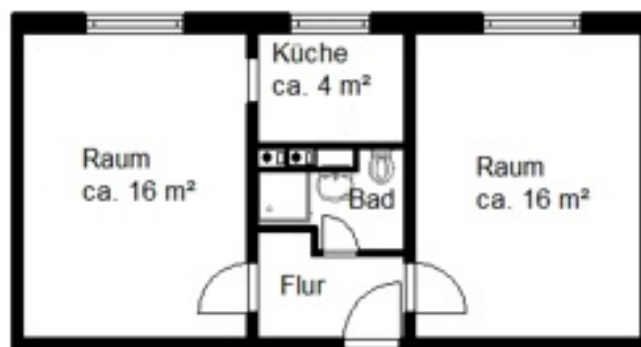

Maße am Bau können abweichen
Maßstab 1 : 100

Energiepass:

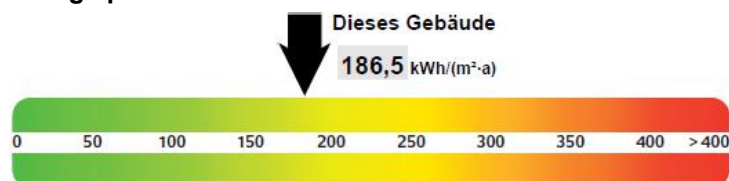

Wohnen mit Perspektive

Team Neuvermietung

Geschäftsstelle | Leibnizstr. 1a | 06118 Halle (Saale)

Telefon: (0345) 53 00 - 160

E-Mail: vermietung@frohe-zukunft.de

Weitere Angebote unter: www.frohe-zukunft.de. Dieses Angebot ist freibleibend. Eine Besichtigung ist nach vorheriger Absprache, auch am Sonntag, möglich. Irrtümer und Änderungen vorbehalten!

Kundenservice

Service-Telefon: (0345) 53 00 - 0

E-Mail: kundenservice@frohe-zukunft.de



Ansicht hinten



Schlafzimmer



Küche



Ansicht hinten



Ansicht vorn



Ansicht hinten



Giebel