

Unser aktuelles Wohnangebot | Silberhöhe



Coimbraer Str. 39 | 06132 Halle (Saale)


| | |
|--------------------------|-----------------------|
| Wohnungs-Nr. | 0126.002.00077 |
| Größe: | 2 Raum Wohnung |
| Wohnfläche: | ca. 52 m ² |
| Etage: | 7. Etage |
| Nettokaltmiete: | 304,00 € |
| Betriebskosten: | 94,00 € |
| Heizkosten: | 73,00 € |
| Genossenschaftsanteile: | 1.600,00 € |
| Zustand: | renoviert |
| Waschmaschinenanschluss: | Bad |
| Heizung: | Fernwärme |
| Etagen: | 11 |
| Balkon: | Ja |
| Fahrradst.: Ja | |
| Bad: | Dusche |

Grundriss:



Maße am Bau können abweichen
Maßstab 1 : 100
G010126_077_00.acp

Energiepass:

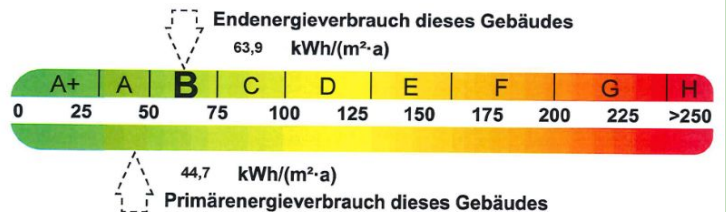

Wohnen mit Perspektive

Team Neuvermietung

Geschäftsstelle | Leibnizstr. 1a | 06118 Halle (Saale)

Telefon: (0345) 53 00 - 160

E-Mail: vermietung@frohe-zukunft.de

Weitere Angebote unter: www.frohe-zukunft.de. Dieses Angebot ist freibleibend. Eine Besichtigung ist nach vorheriger Absprache, auch am Sonntag, möglich. Irrtümer und Änderungen vorbehalten!

Kundenservice

Service-Telefon: (0345) 53 00 - 0

E-Mail: kundenservice@frohe-zukunft.de



Infotafel



Eingangsbereich



Hof



Vorderansicht



Vorderseite



Treppenhaus