

# Unser aktuelles Wohnangebot | Silberhöhe



## Weißenfelser Str. 50 | 06132 Halle (Saale)


**Wohnungs-Nr.** 0102.001.00004

Größe: 3 Raum Wohnung  
 Wohnfläche: ca. 58 m<sup>2</sup>  
 Etage: 2. Etage  
 Nettokaltmiete: 335,00 €  
 Betriebskosten: 104,00 €  
 Heizkosten: 81,00 €  
 Genossenschaftsanteile: 1.680,00 €

Zustand: renoviert  
 Waschmaschinenanschluss: Bad  
 Heizung: Fernwärme  
 Etagen: 5  
 Balkon: Ja  
 Bad: Dusche


Nachnutzer gesucht! Besichtigungen können erfolgen.

### Grundriss:

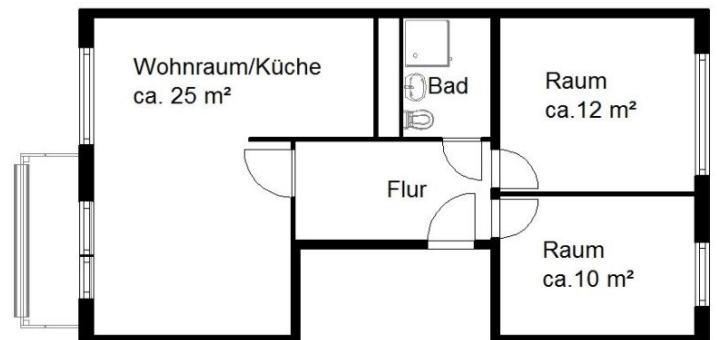

Maße am Bau können abweichen  
 Maßstab 1 : 100

### Energiepass:

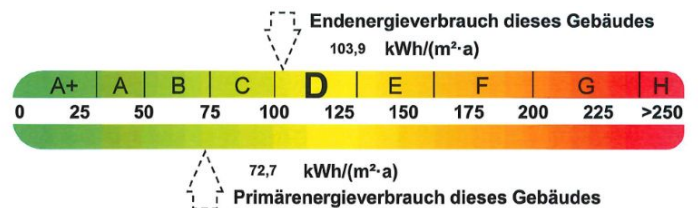

**Wohnen mit Perspektive**

### Team Neuvermietung

Geschäftsstelle | Leibnizstr. 1a | 06118 Halle (Saale)

Telefon: (0345) 53 00 - 160

E-Mail: [vermietung@frohe-zukunft.de](mailto:vermietung@frohe-zukunft.de)

Weitere Angebote unter: [www.frohe-zukunft.de](http://www.frohe-zukunft.de). Dieses Angebot ist freibleibend. Eine Besichtigung ist nach vorheriger Absprache, auch am Sonntag, möglich. Irrtümer und Änderungen vorbehalten!

### Kundenservice

Service-Telefon: (0345) 53 00 - 0

E-Mail: [kundenservice@frohe-zukunft.de](mailto:kundenservice@frohe-zukunft.de)



Ansicht hinten



Wohnzimmer



Küche/Wohnbereich



Balkon



Schlafzimmer



Kinderzimmer



Bad



Flur