


## Unser aktuelles Wohnangebot | Heide-Nord



### Waldmeisterstr. 19 | 06120 Halle (Saale)


<b>Wohnungs-Nr.</b>	<b>1001.001.00055</b>
Größe:	1 Raum Wohnung
Wohnfläche:	ca. 32 m <sup>2</sup>
Etage:	4. Etage
Nettokaltmiete:	283,00 €
Betriebskosten:	57,00 €
Heizkosten:	44,00 €
Genossenschaftsanteile:	1.000,00 €
Zustand:	renoviert
Heizung:	Fernwärme
Etagen:	6
Balkon:	Ja
Fahrradst.	Ja
Bad:	Badewanne

#### Grundriss:

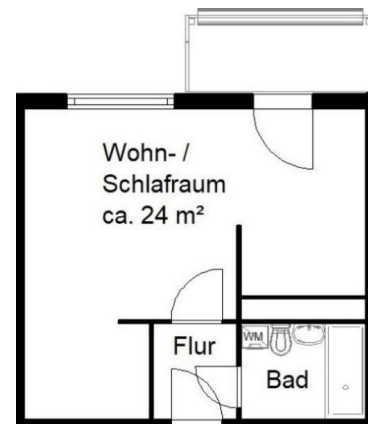

Maße am Bau können abweichen  
Maßstab 1:100

#### Energiepass:

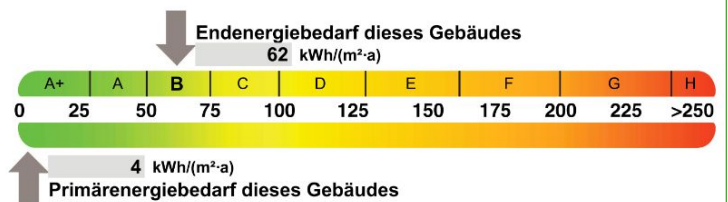

Wohnen mit Perspektive

#### Team Neuvermietung

Geschäftsstelle | Leibnizstr. 1a | 06118 Halle (Saale)

Telefon: (0345) 53 00 - 160

E-Mail: [vermietung@frohe-zukunft.de](mailto:vermietung@frohe-zukunft.de)

Weitere Angebote unter: [www.frohe-zukunft.de](http://www.frohe-zukunft.de). Dieses Angebot ist freibleibend. Eine Besichtigung ist nach vorheriger Absprache, auch am Sonntag, möglich. Irrtümer und Änderungen vorbehalten!

#### Kundenservice

Service-Telefon: (0345) 53 00 - 0

E-Mail: [kundenservice@frohe-zukunft.de](mailto:kundenservice@frohe-zukunft.de)



Wohn/Schlafbereich



Küchenbereich



Bad



Flur

