

Unser aktuelles Wohnangebot | Zentrum / Stadtmitte




Voßstr. 11 | 06110 Halle (Saale)

Wohnungs-Nr. 0504.001.00012

Größe: 3 Raum Wohnung
 Wohnfläche: ca. 60 m²
 Etage: 4. Etage
 Nettokaltmiete: 513,00 €
 Betriebskosten: 109,00 €
 Heizkosten: 85,00 €
 Genossenschaftsanteile: 1.800,00 €


Zustand: renoviert
 Waschmaschinenanschluss: Bad
 Heizung: Fernwärme
 Etagen: 11
 Balkon: Ja
 Fahrstuhl: Ja
 Bad: Badewanne

Grundriss:

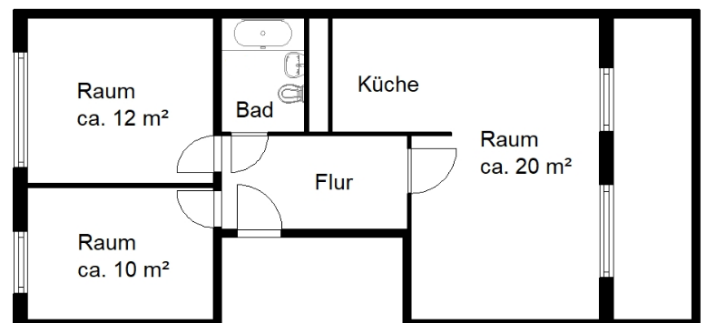

Maße am Bau können abweichen
 Maßstab 1 : 100

Energiepass:

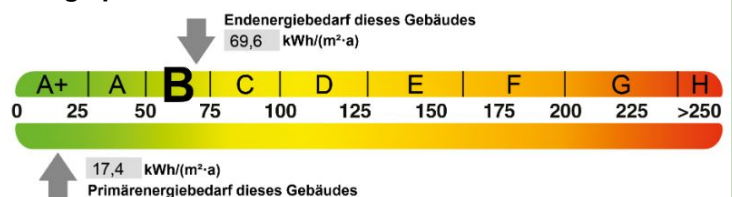

Wohnen mit Perspektive

Team Neuvermietung

Geschäftsstelle | Leibnizstr. 1a | 06118 Halle (Saale)

Telefon: (0345) 53 00 - 160

E-Mail: vermietung@frohe-zukunft.de

Weitere Angebote unter: www.frohe-zukunft.de. Dieses Angebot ist freibleibend. Eine Besichtigung ist nach vorheriger Absprache, auch am Sonntag, möglich. Irrtümer und Änderungen vorbehalten!

Kundenservice

Service-Telefon: (0345) 53 00 - 0

E-Mail: kundenservice@frohe-zukunft.de



Wohnzimmer



Wohnzimmer



Küche



Schlafzimmer



Kinderzimmer



Bad



Flur



Bsp. Balkon